

# REKONSTRUKCE dešťové KANALIZACE

## Na Kopec

**od čt 23.2.2023**

- výměna betonového potrubí za plastové ve stejné trase
- revizní šachty
- uliční vpusti
- napojení dešťových svodů

Rekonstrukce bude probíhat po částech tak, aby byl co nejméně omezen přístup k nemovitostem. Směrem od čekárny vzhůru. Potrubí bude obetonováno a zasypano a pojezdné.

Po opravě kanalizace je plánován nový povrch komunikace.

Prosíme o shovívavost v průběhu prací, které jsou závislé na počasí. Termín dokončení se bude odvíjet od složitosti prací a terénu (skála).

V případě potřeby zanechte vozidla na volném prostranství – u Oplaňáčku, u čekárny, u nádrže...



Za pochopení děkuji




*Barča*



### LEGENDA

- HRANICE PARCEL
- BUDOVOY/OBJEKTY DLE KN
- PARCELNI ČÍSLA POZEMKŮ KN
- PARCELNI ČÍSLA DOTČENÝCH POZEMKŮ
- POTOK
- STÁVAJÍCÍ KANALIZACE
- STÁVAJÍCÍ KANALIZACE KE ZRUŠENÍ

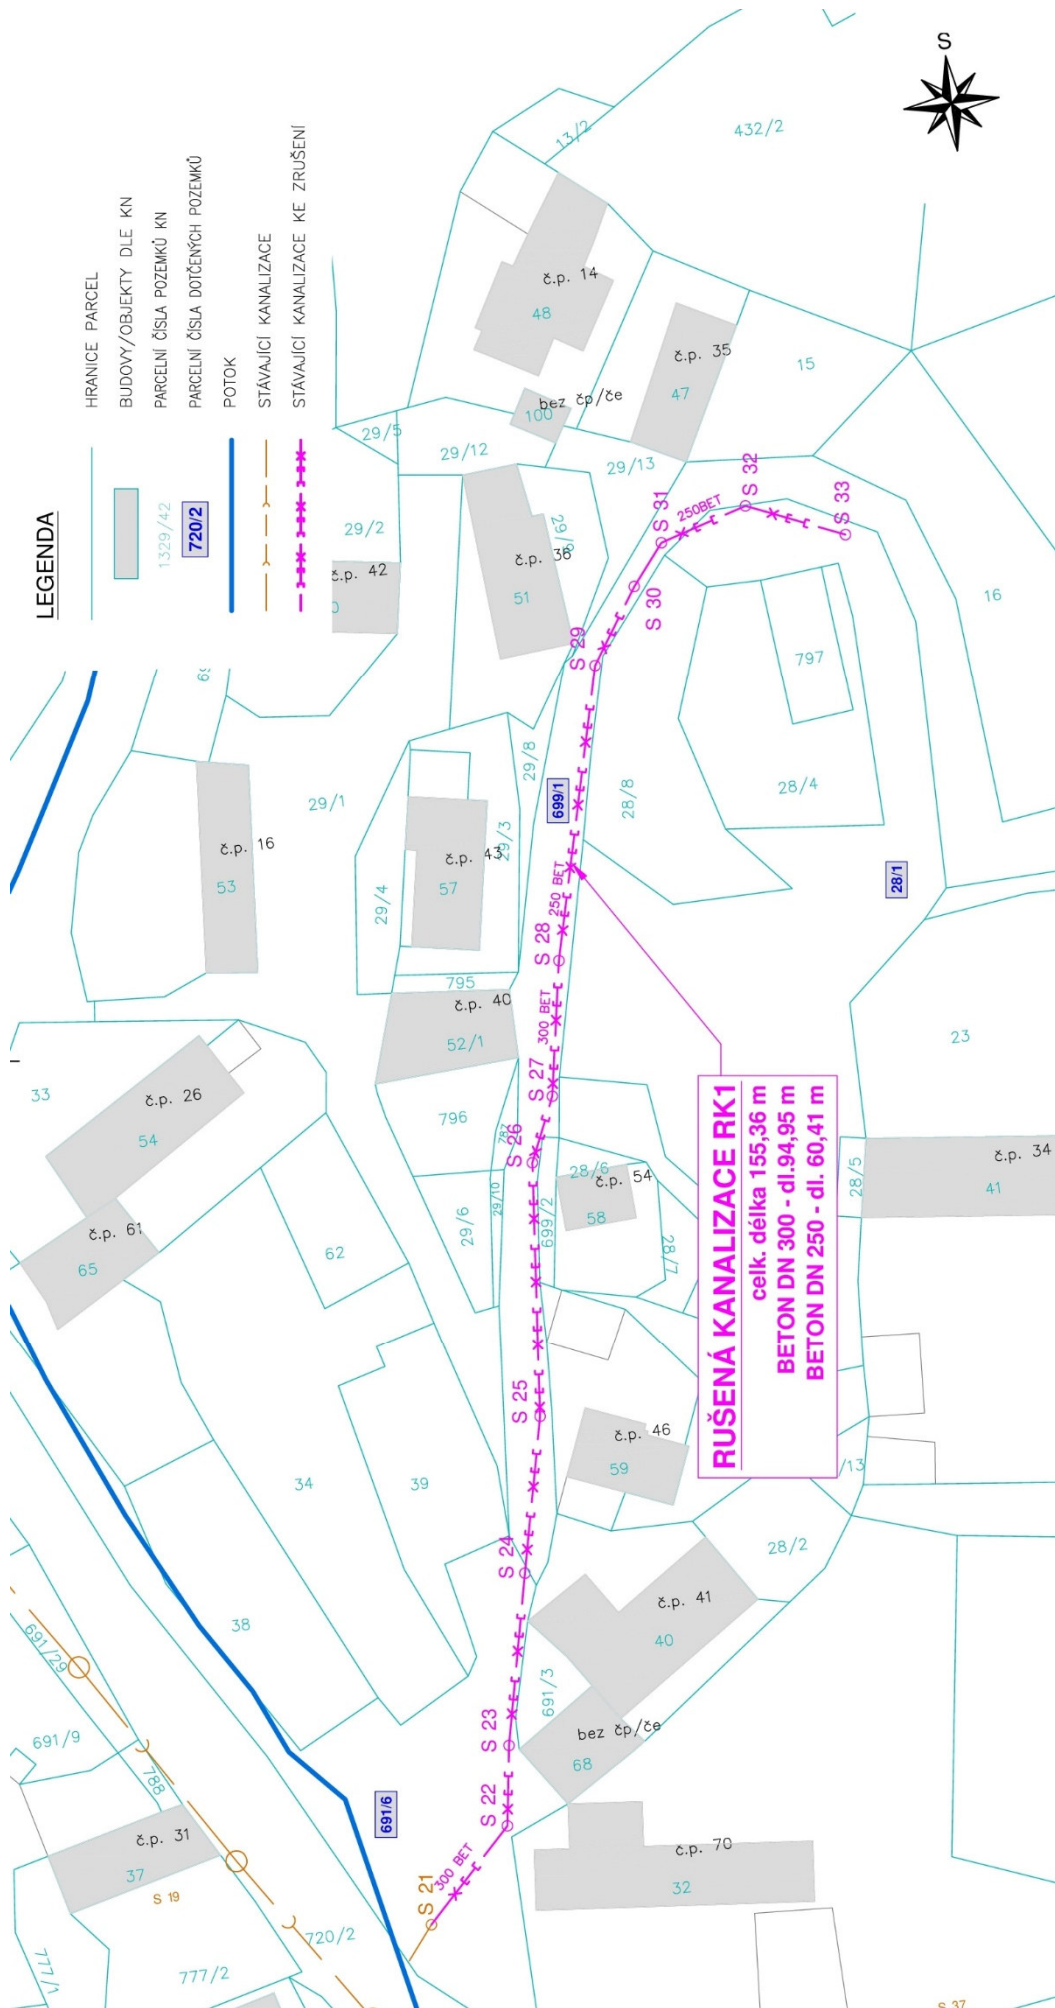

OBEC OPLANY

