
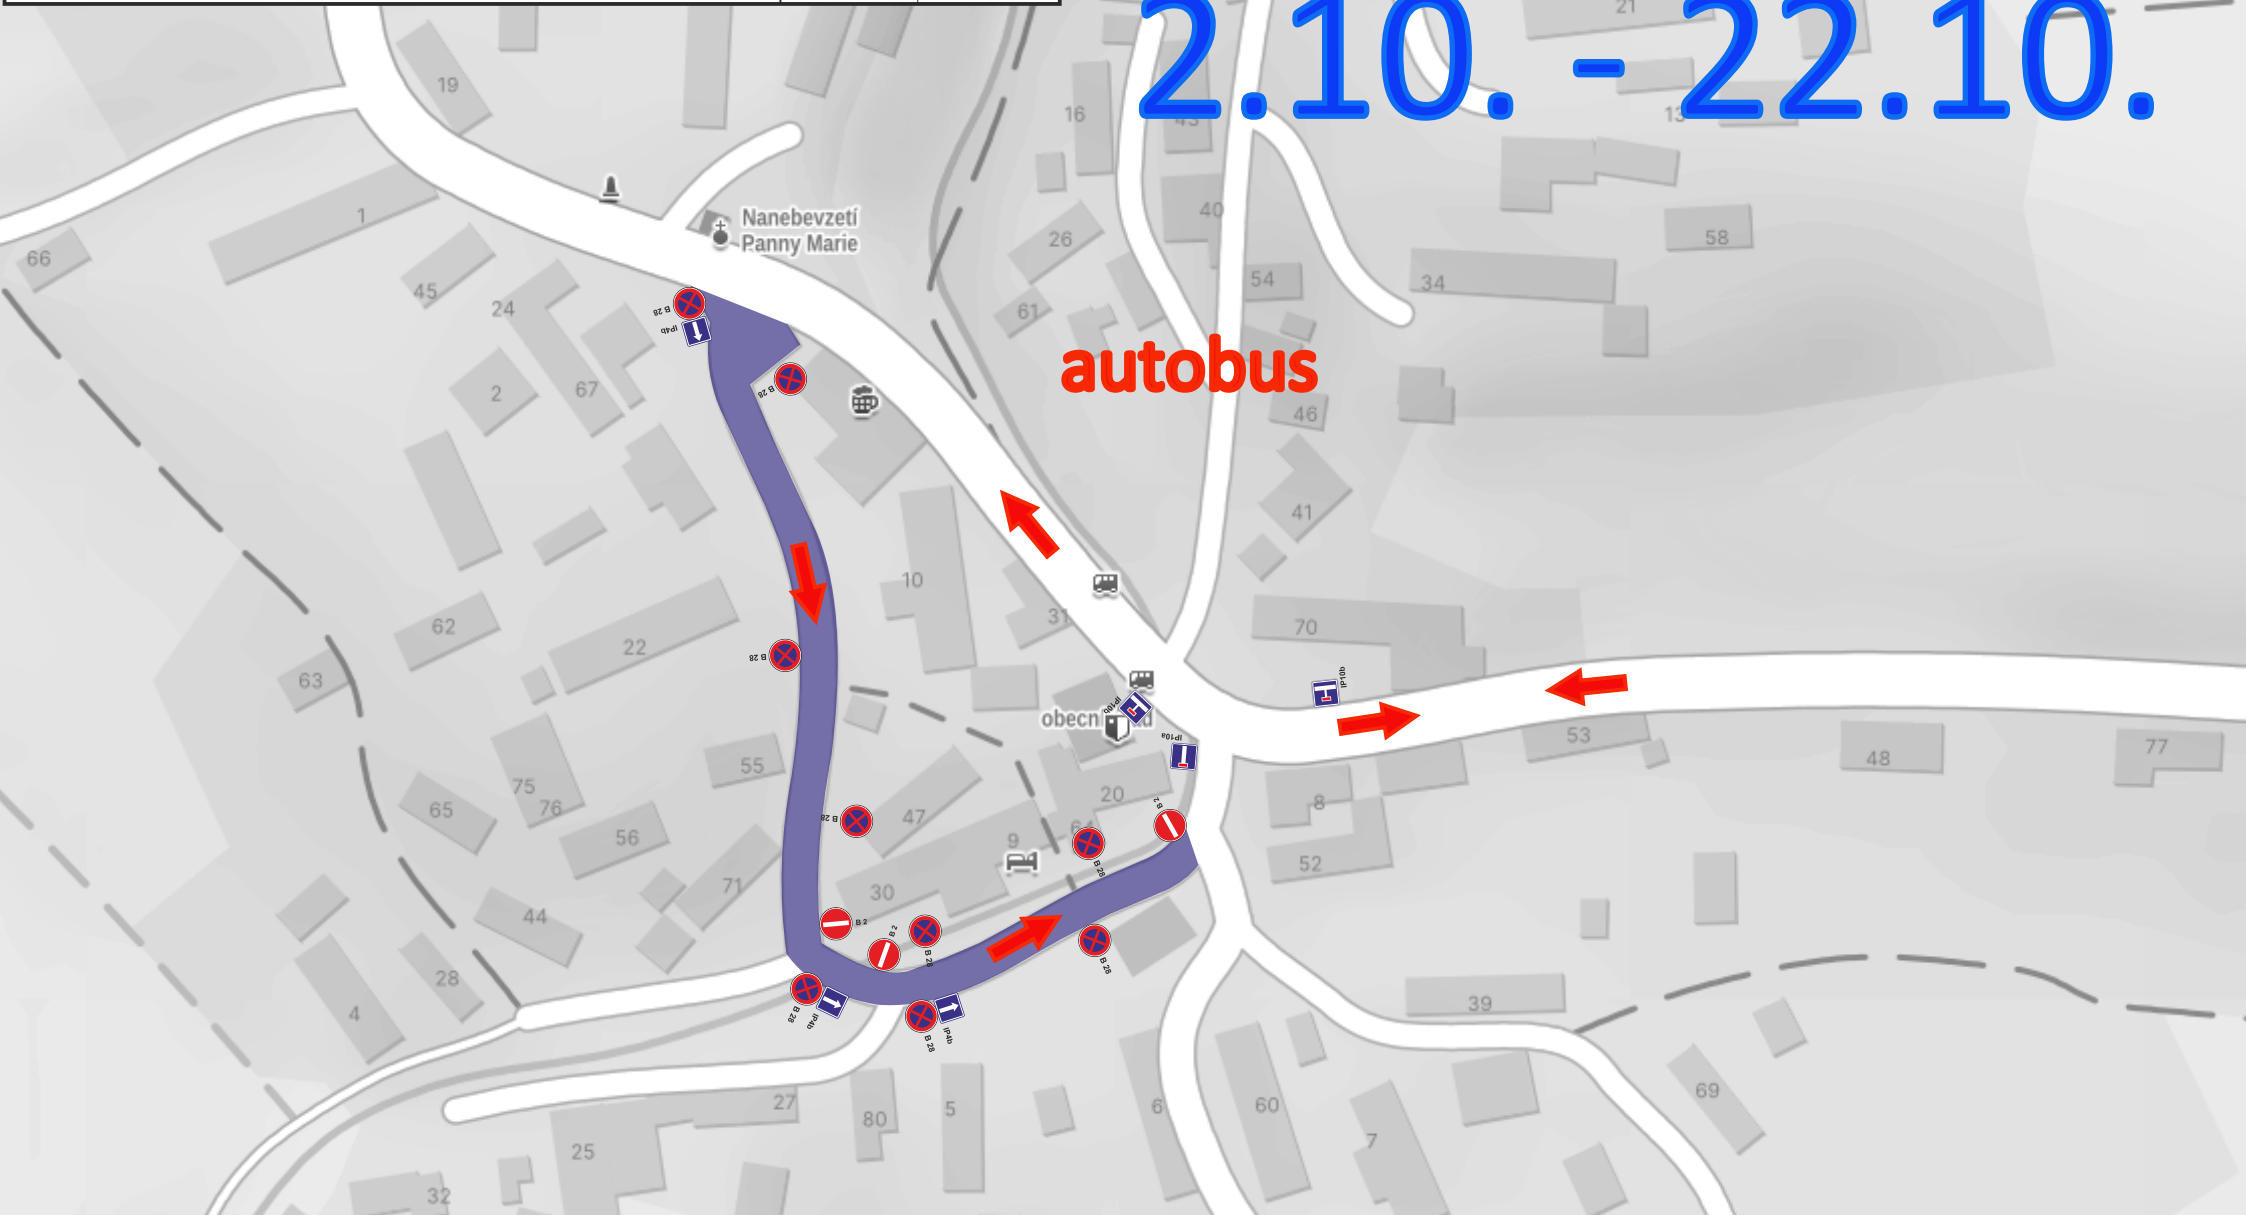


ZODP.PROJEKTANT	KRESLIL Adam Hibelbauer	KONTROLOVAL	 www.asig.cz e-mail: asig@asig.cz	
INVESTOR: Krajská správa a údržba silnic	FORMÁT: A4	MĚŘÍTKO:		
AKCE: II/108 KOSTELEČ N. Č. LESY - STŘÍBRNÁ SKALICE	TERMÍN: 2.10. - 22.10. 2023	DATUM: srpen 2023	ZAKÁZKA ..	
OBSAH: — umožnění průjezdu BUS doplnění značení k č.j. KRPS-204375-2/ČJ-2023-010406 DIO pro II. etapu uzavírky - zachování dopravní obslužnosti BUS	Č.VÝKR.:1/2	PARÉ Č.:		


II. ETAPA

Oplany

2.10. - 22.10.




Konojedy

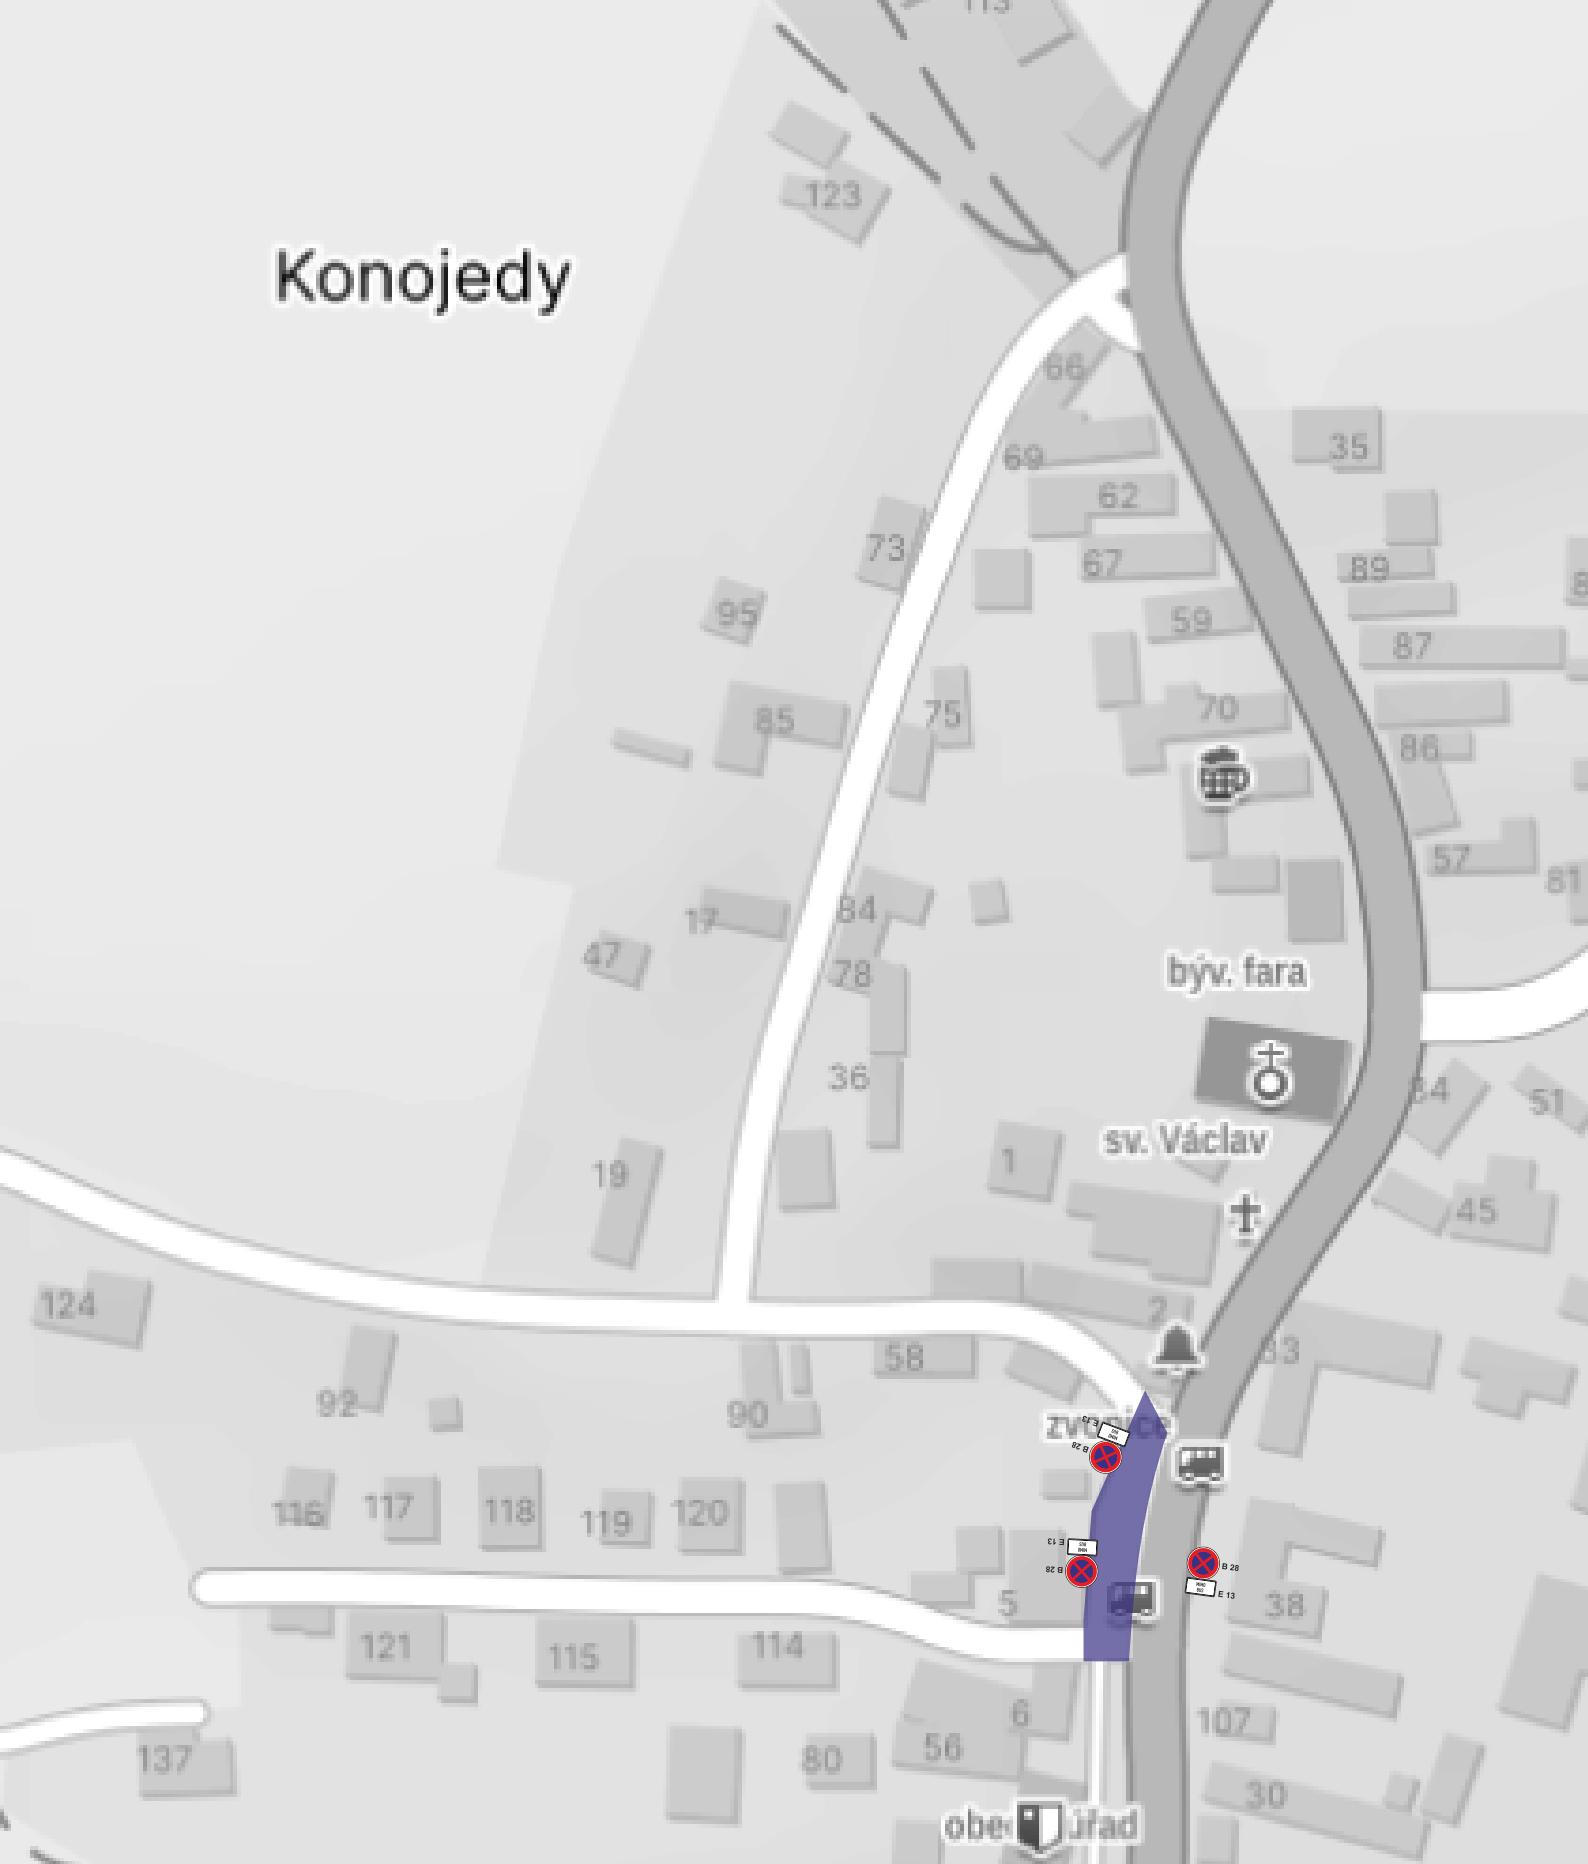

B 28



E 13

ZODP.PROJEKTANT	KRESLIL	KONTROLOVAL	 www.asig.cz e-mail: asig@asig.cz	
	Adam Hibelbauer			
INVESTOR: Krajská správa a údržba silnic			MĚŘÍTKO:	
AKCE: II/108 KOSTELEC N. Č. LESY - STŘÍBRNÁ SKALICE			DATUM:	srpen 2023
TERMÍN: 2.10. - 22.10. 2023			ZAKÁZKA .:	
OBSAH:			Č.VÝKR.:2/2	PARÉ Č:
— umožnění průjezdu BUS doplnění značení k č.j. KRPS-204375-2/ČJ-2023-010406 DIO pro II. etapu uzávěrky - zachování dopravní obslužnosti BUS				