


Úplné znění ÚP Oplany po změně č. 1

1.3 Koncepce veřejné infrastruktury - dopravní a technické vybavení

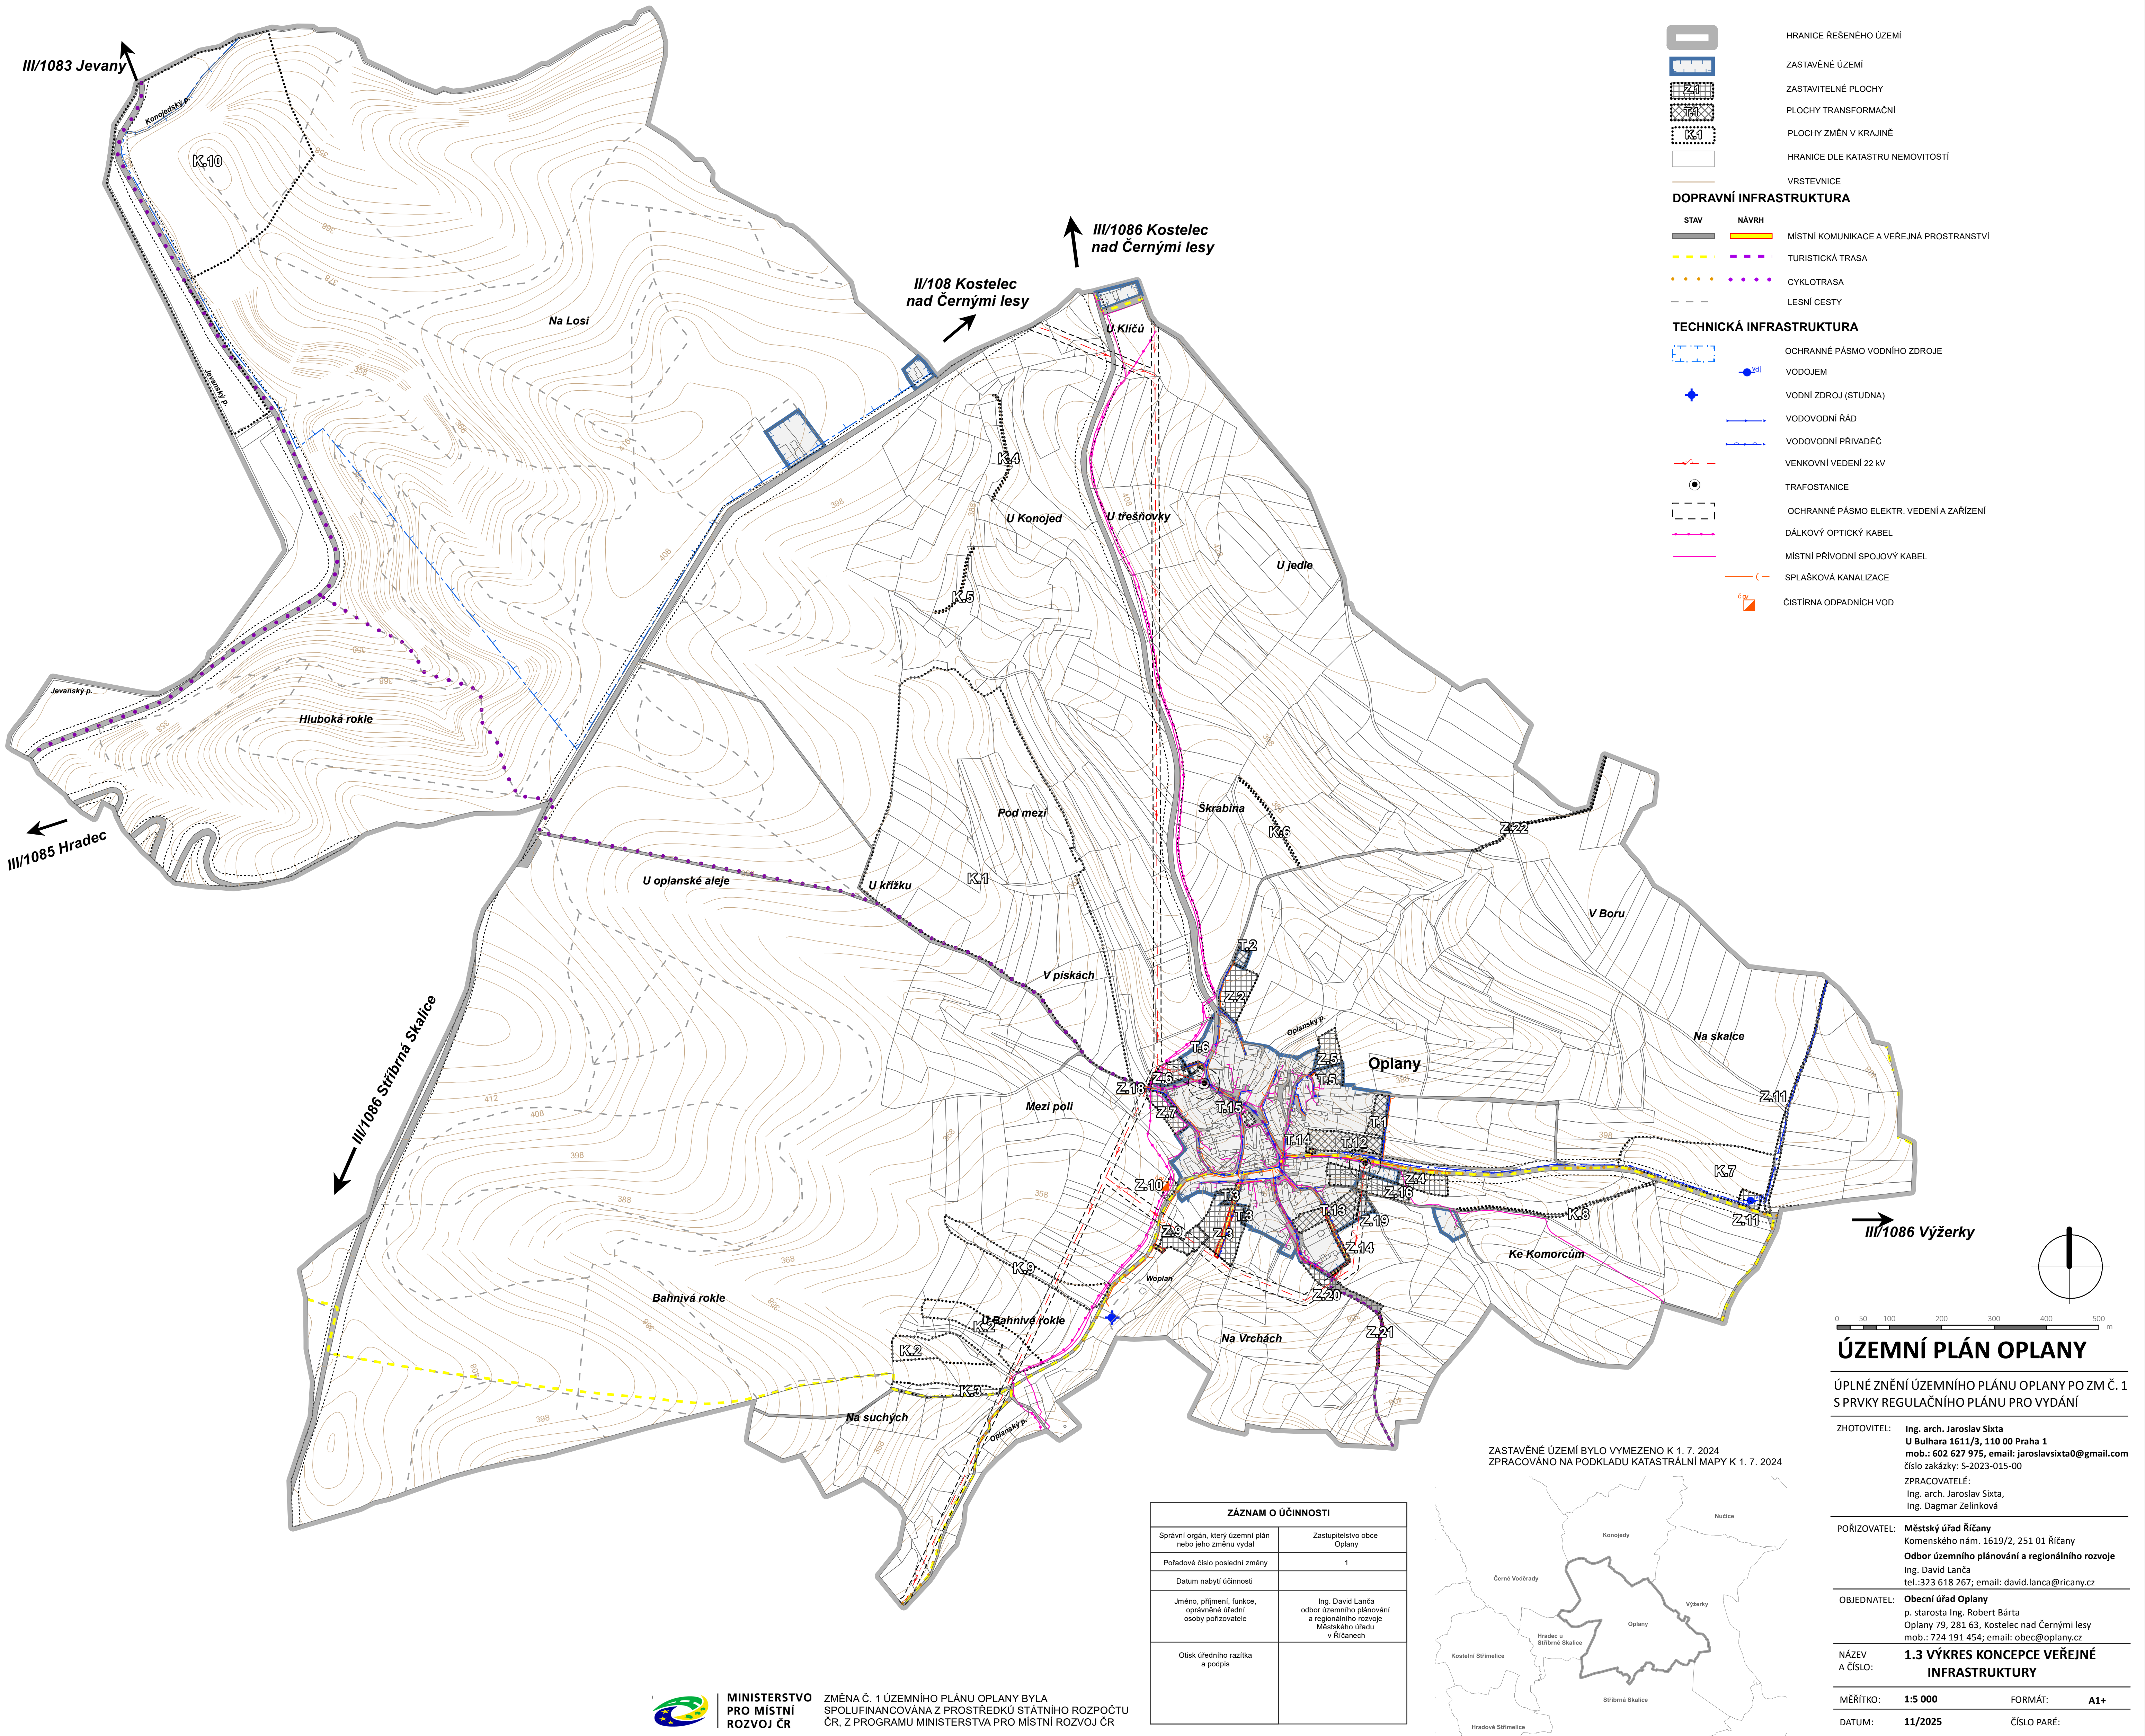

MINISTERSTVO
PRO MÍSTNÍ
ROZVOJ ČR

ZMĚNA Č. 1 ÚZEMNÍHO PLÁNU OPLANY BYLA
SPOLUFINANCOVÁNA Z PROSTŘEDKŮ STÁTNÍHO ROZPOČTU
ČR, Z PROGRAMU MINISTERSTVA PRO MÍSTNÍ ROZVOJ ČR