



II. ETAPA 2.10. - 22.10.

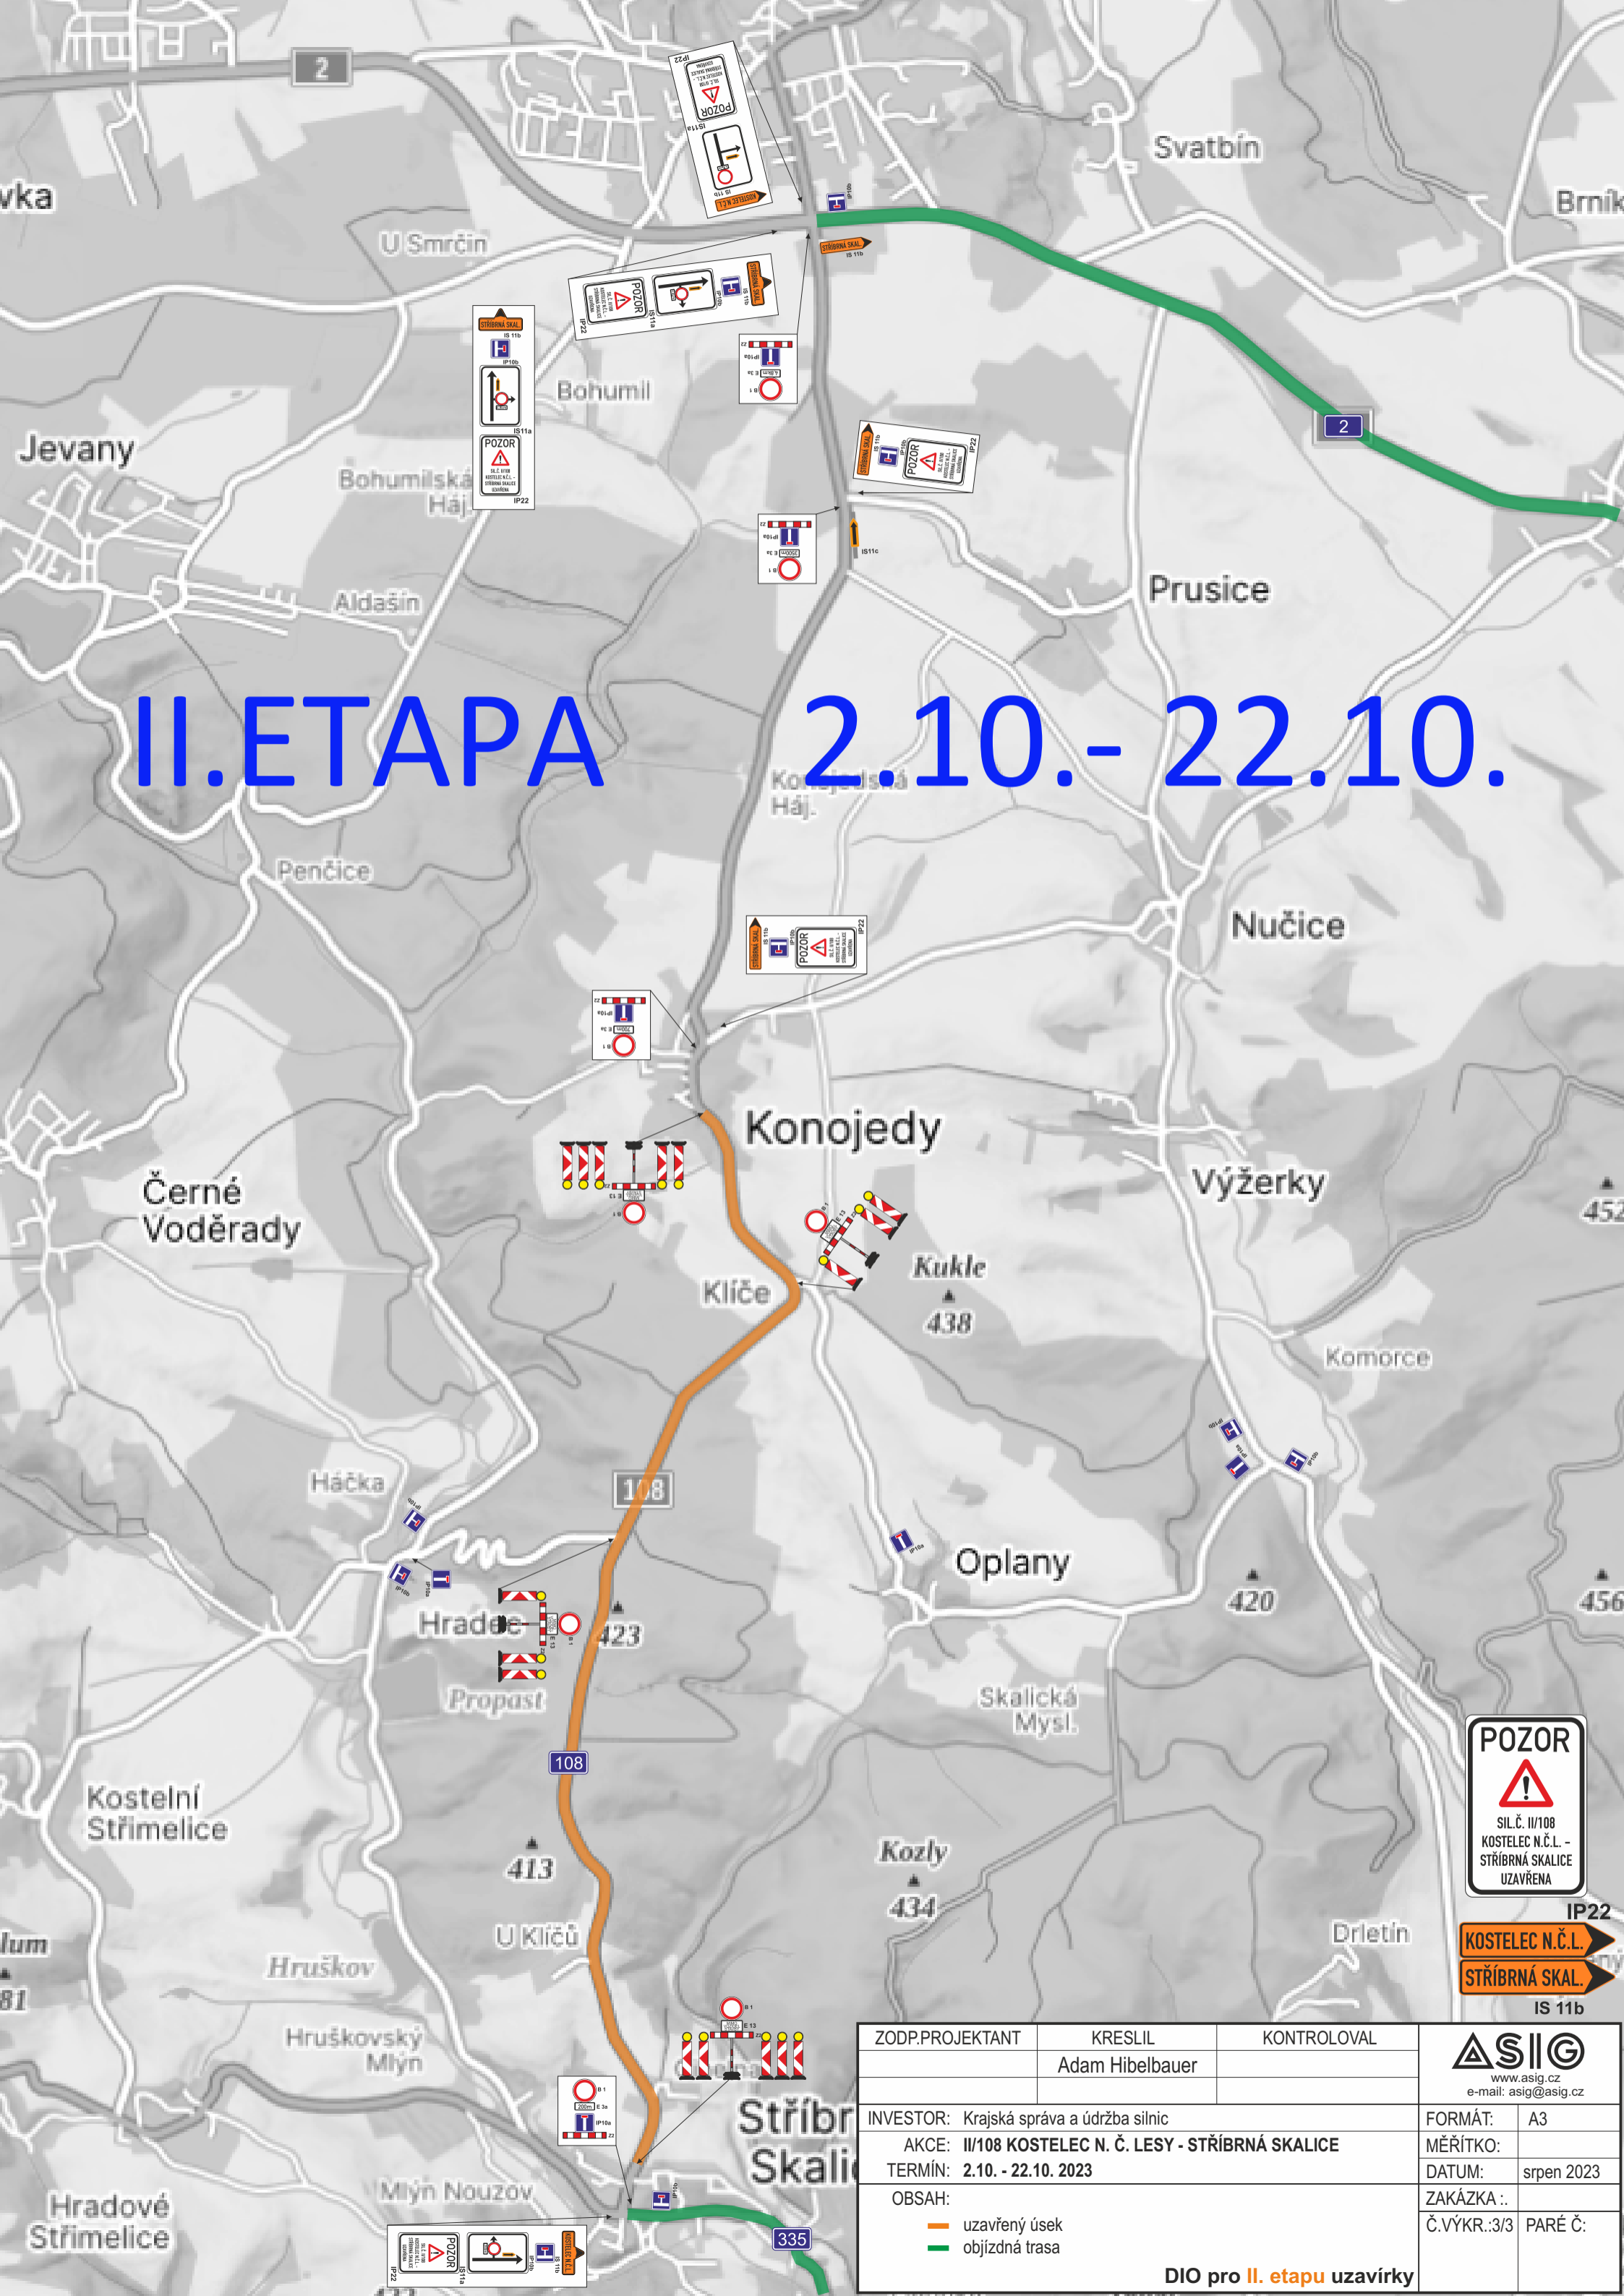

ZODP.PROJEKTANT	KRESLIL	KONTRLOVAL	 www.asig.cz e-mail: asig@asig.cz
	Adam Hibelbauer		
INVESTOR: Krajská správa a údržba silnic	FORMÁT: A3		
AKCE: II/108 KOSTELEC N.Č.L. - STŘÍBRNÁ SKALICE	MĚŘITKO:		
TERMÍN: 2.10. - 22.10. 2023	DATUM: srpen 2023		
OBSAH:	ZAKÁZKA .:		
<ul style="list-style-type: none"> — uzavřený úsek — objíždná trasa 	Č.VÝKR.:3/3	PARÉ Č.:	
DIO pro II. etapu uzavírky			