



I. ETAPA

11.9. - 1.10.

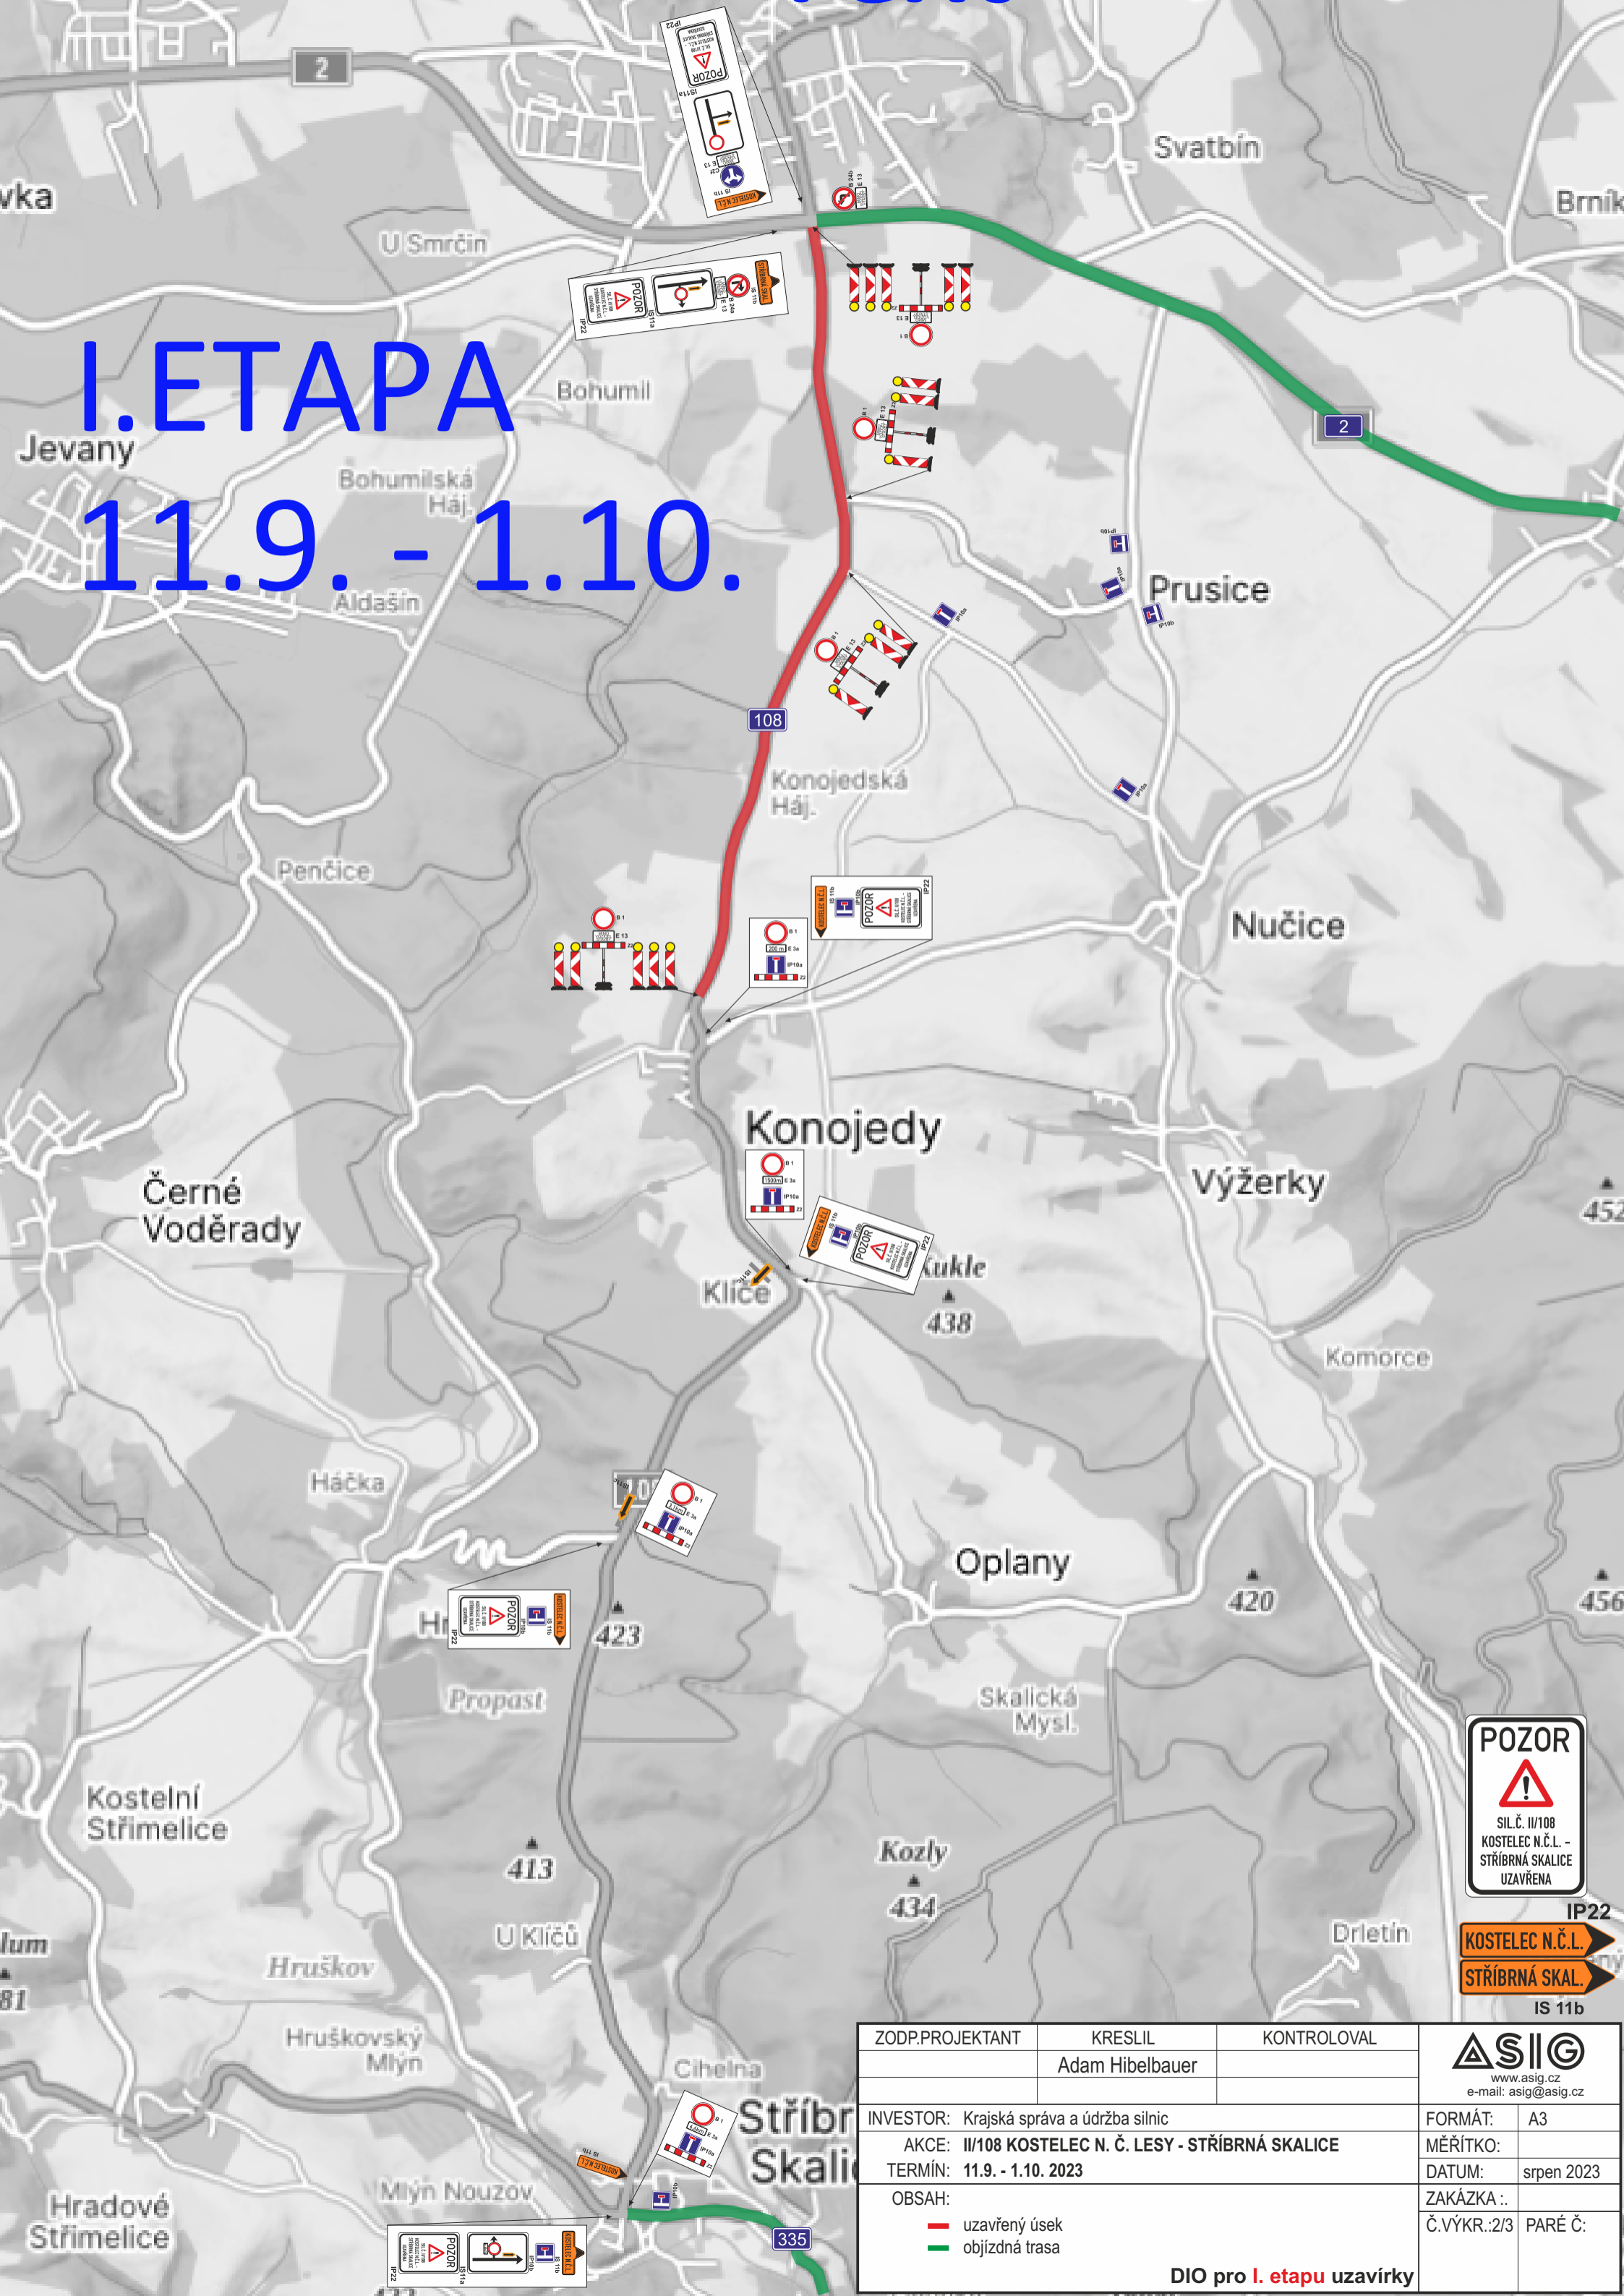

IS 11b

ZODP.PROJEKTANT	KRESLIL	KONTROLOVAL	 www.asig.cz e-mail: asig@asig.cz
	Adam Hibelbauer		
INVESTOR: Krajská správa a údržba silnic	FORMÁT: A3		
AKCE: II/108 KOSTELEC N.Č.L. - STŘÍBRNÁ SKALICE	MĚŘÍTKO:		
TERMÍN: 11.9. - 1.10. 2023	DATUM: srpen 2023		
OBSAH:	ZAKÁZKA .:		
<ul style="list-style-type: none"> — uzavřený úsek — objíždná trasa 	Č.VÝKR.:2/3	PARÉ Č.:	
DIO pro I. etapu uzavírky			