


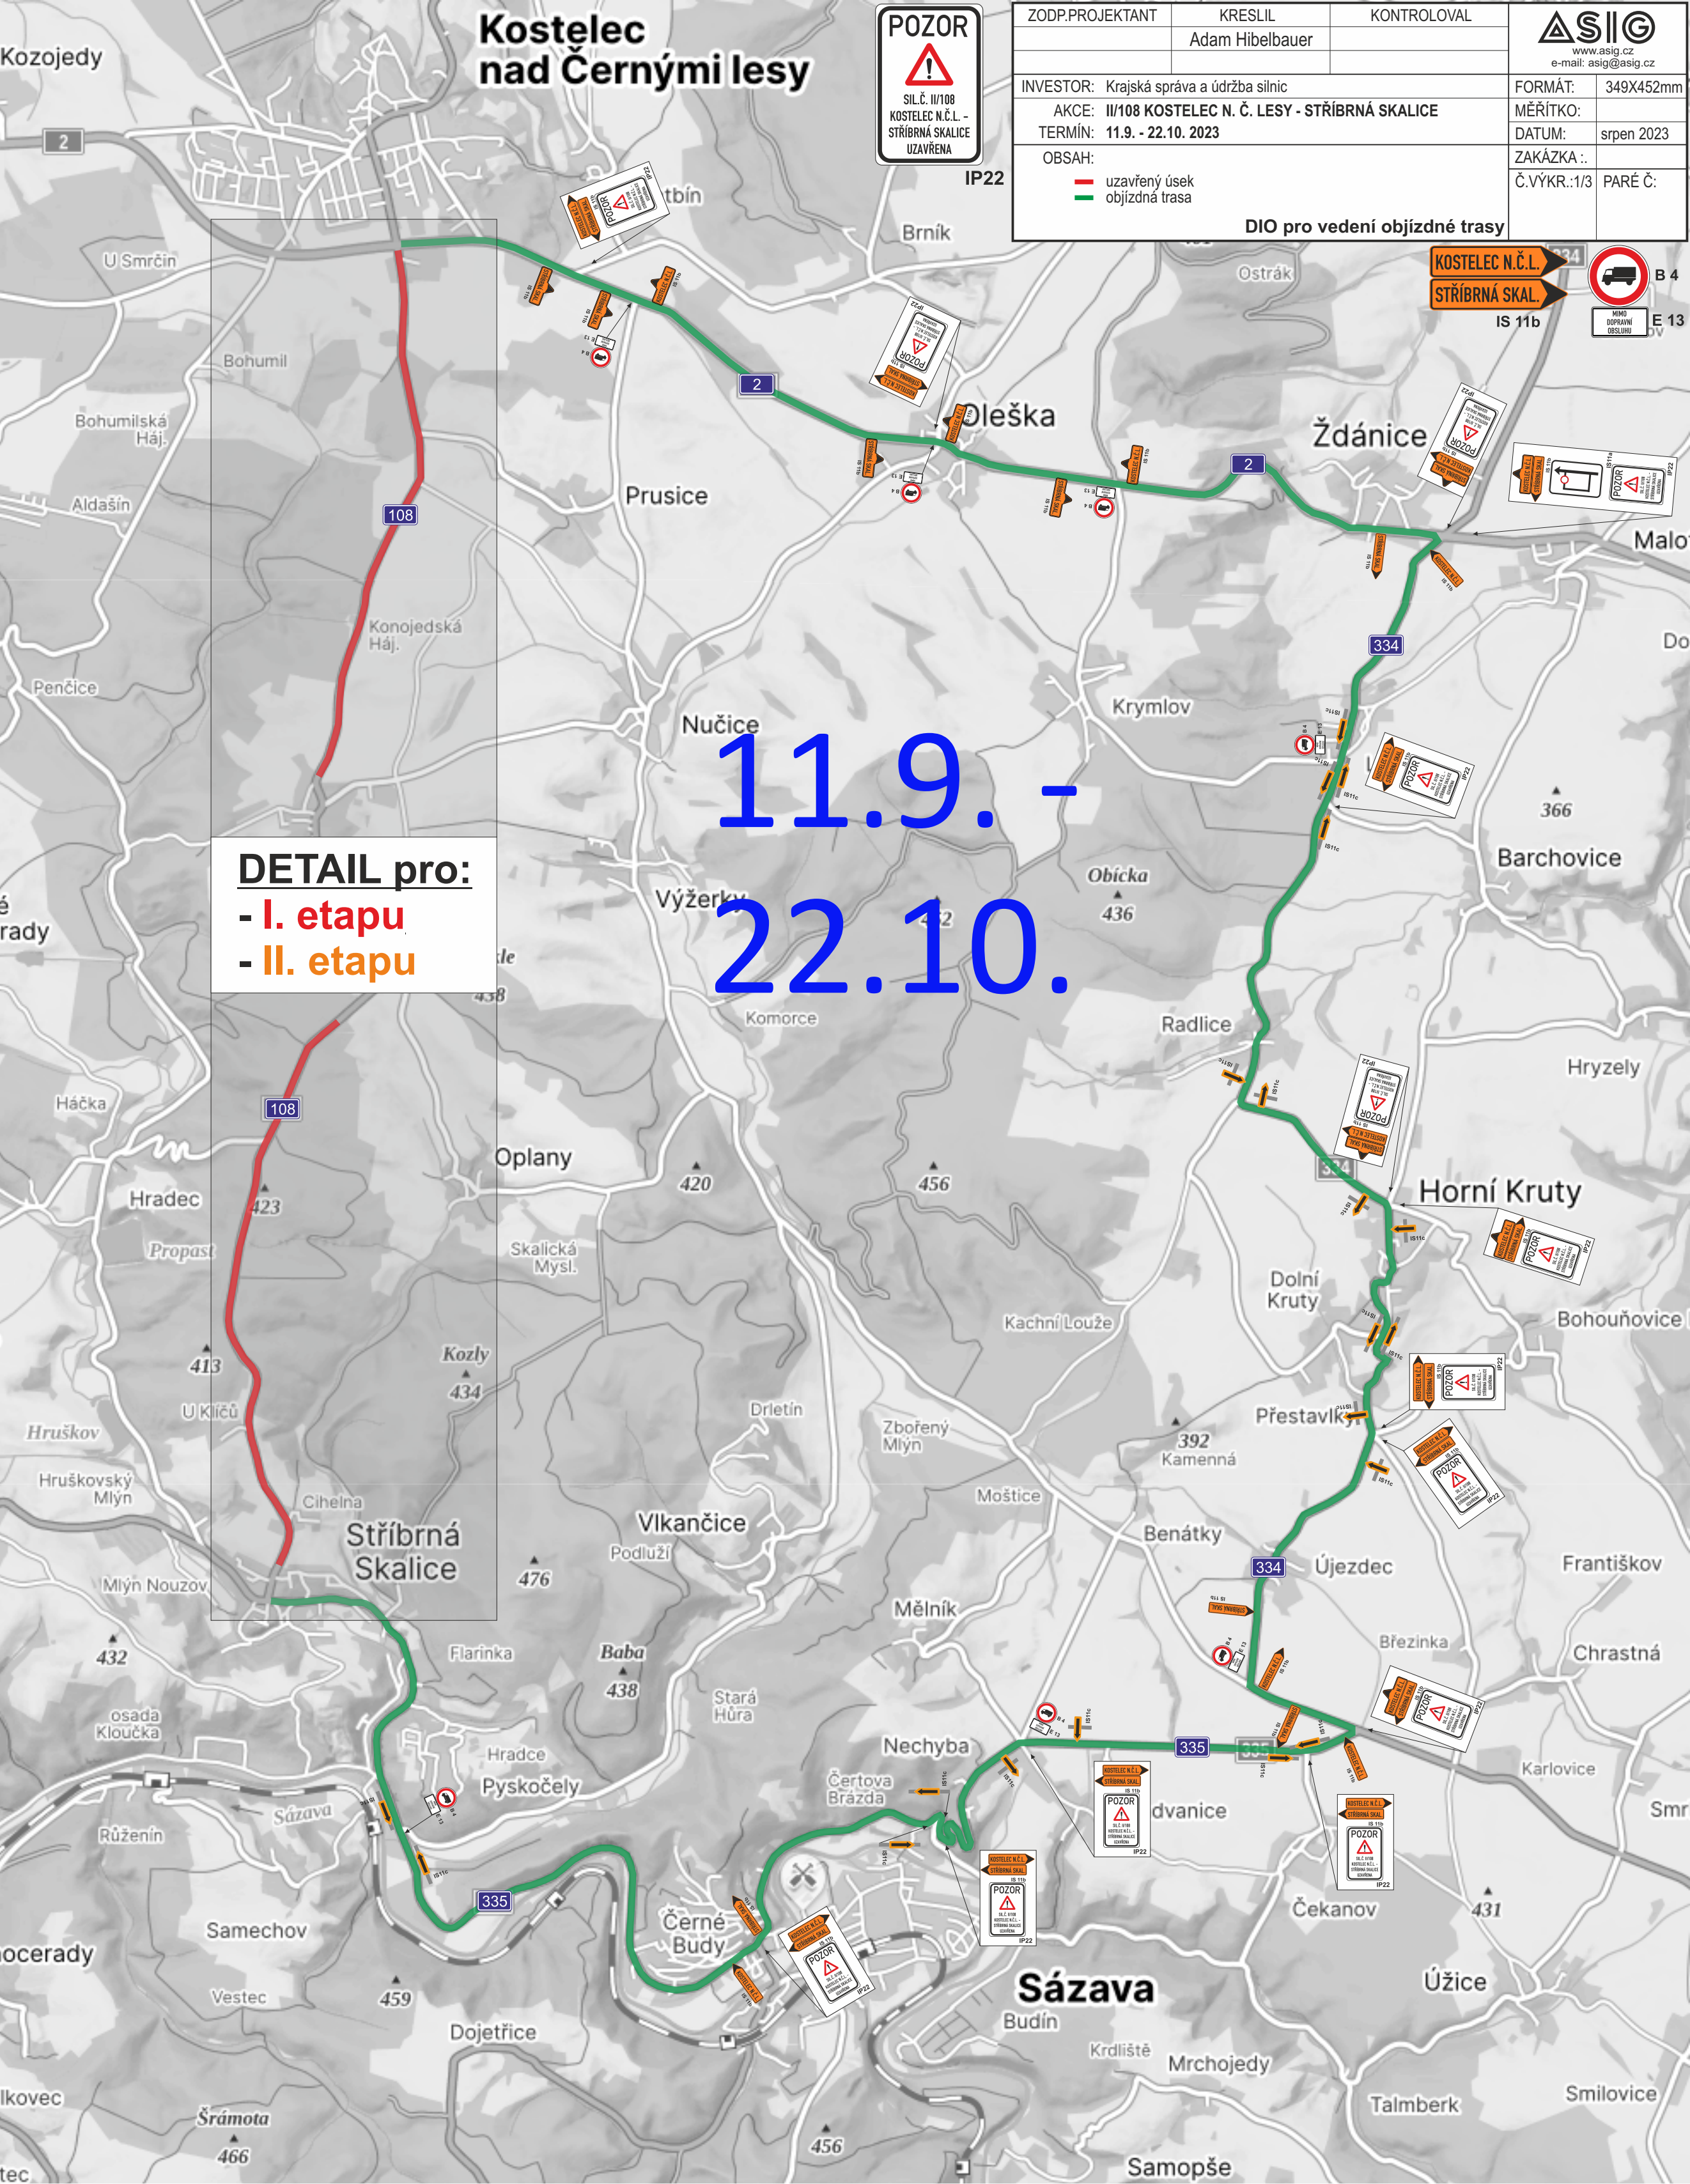

Kostelec nad Černými lesy

POZOR
SIL.Č. II/108
KOSTELEČ N.Č.L. -
STŘÍBRNÁ SKALICE
UZAVŘENA

ZODP.PROJEKTANT	KRESLIL	KONTROLOVAL
	Adam Hibelbauer	
INVESTOR: Krajská správa a údržba silnic		
AKCE: II/108 KOSTELEČ N. Č. LESY - STŘÍBRNÁ SKALICE		
TERMÍN: 11.9. - 22.10. 2023		
OBSAH:		
uzavřený úsek objíždná trasa		
DIO pro vedení objíždné trasy		
FORMÁT:	349X452mm	
MĚŘÍTKO:		
DATUM:	srpen 2023	
ZAKÁZKA .:		
Č.VÝKR.:1/3	PARÉ Č.:	

DETAIL pro:
- I. etapu
- II. etapu

11.9. -
22.10.