Úplné znění ÚP Oplany po změně č. 1

1.4 Veřejně prospěšné stavby, opatření a asanace

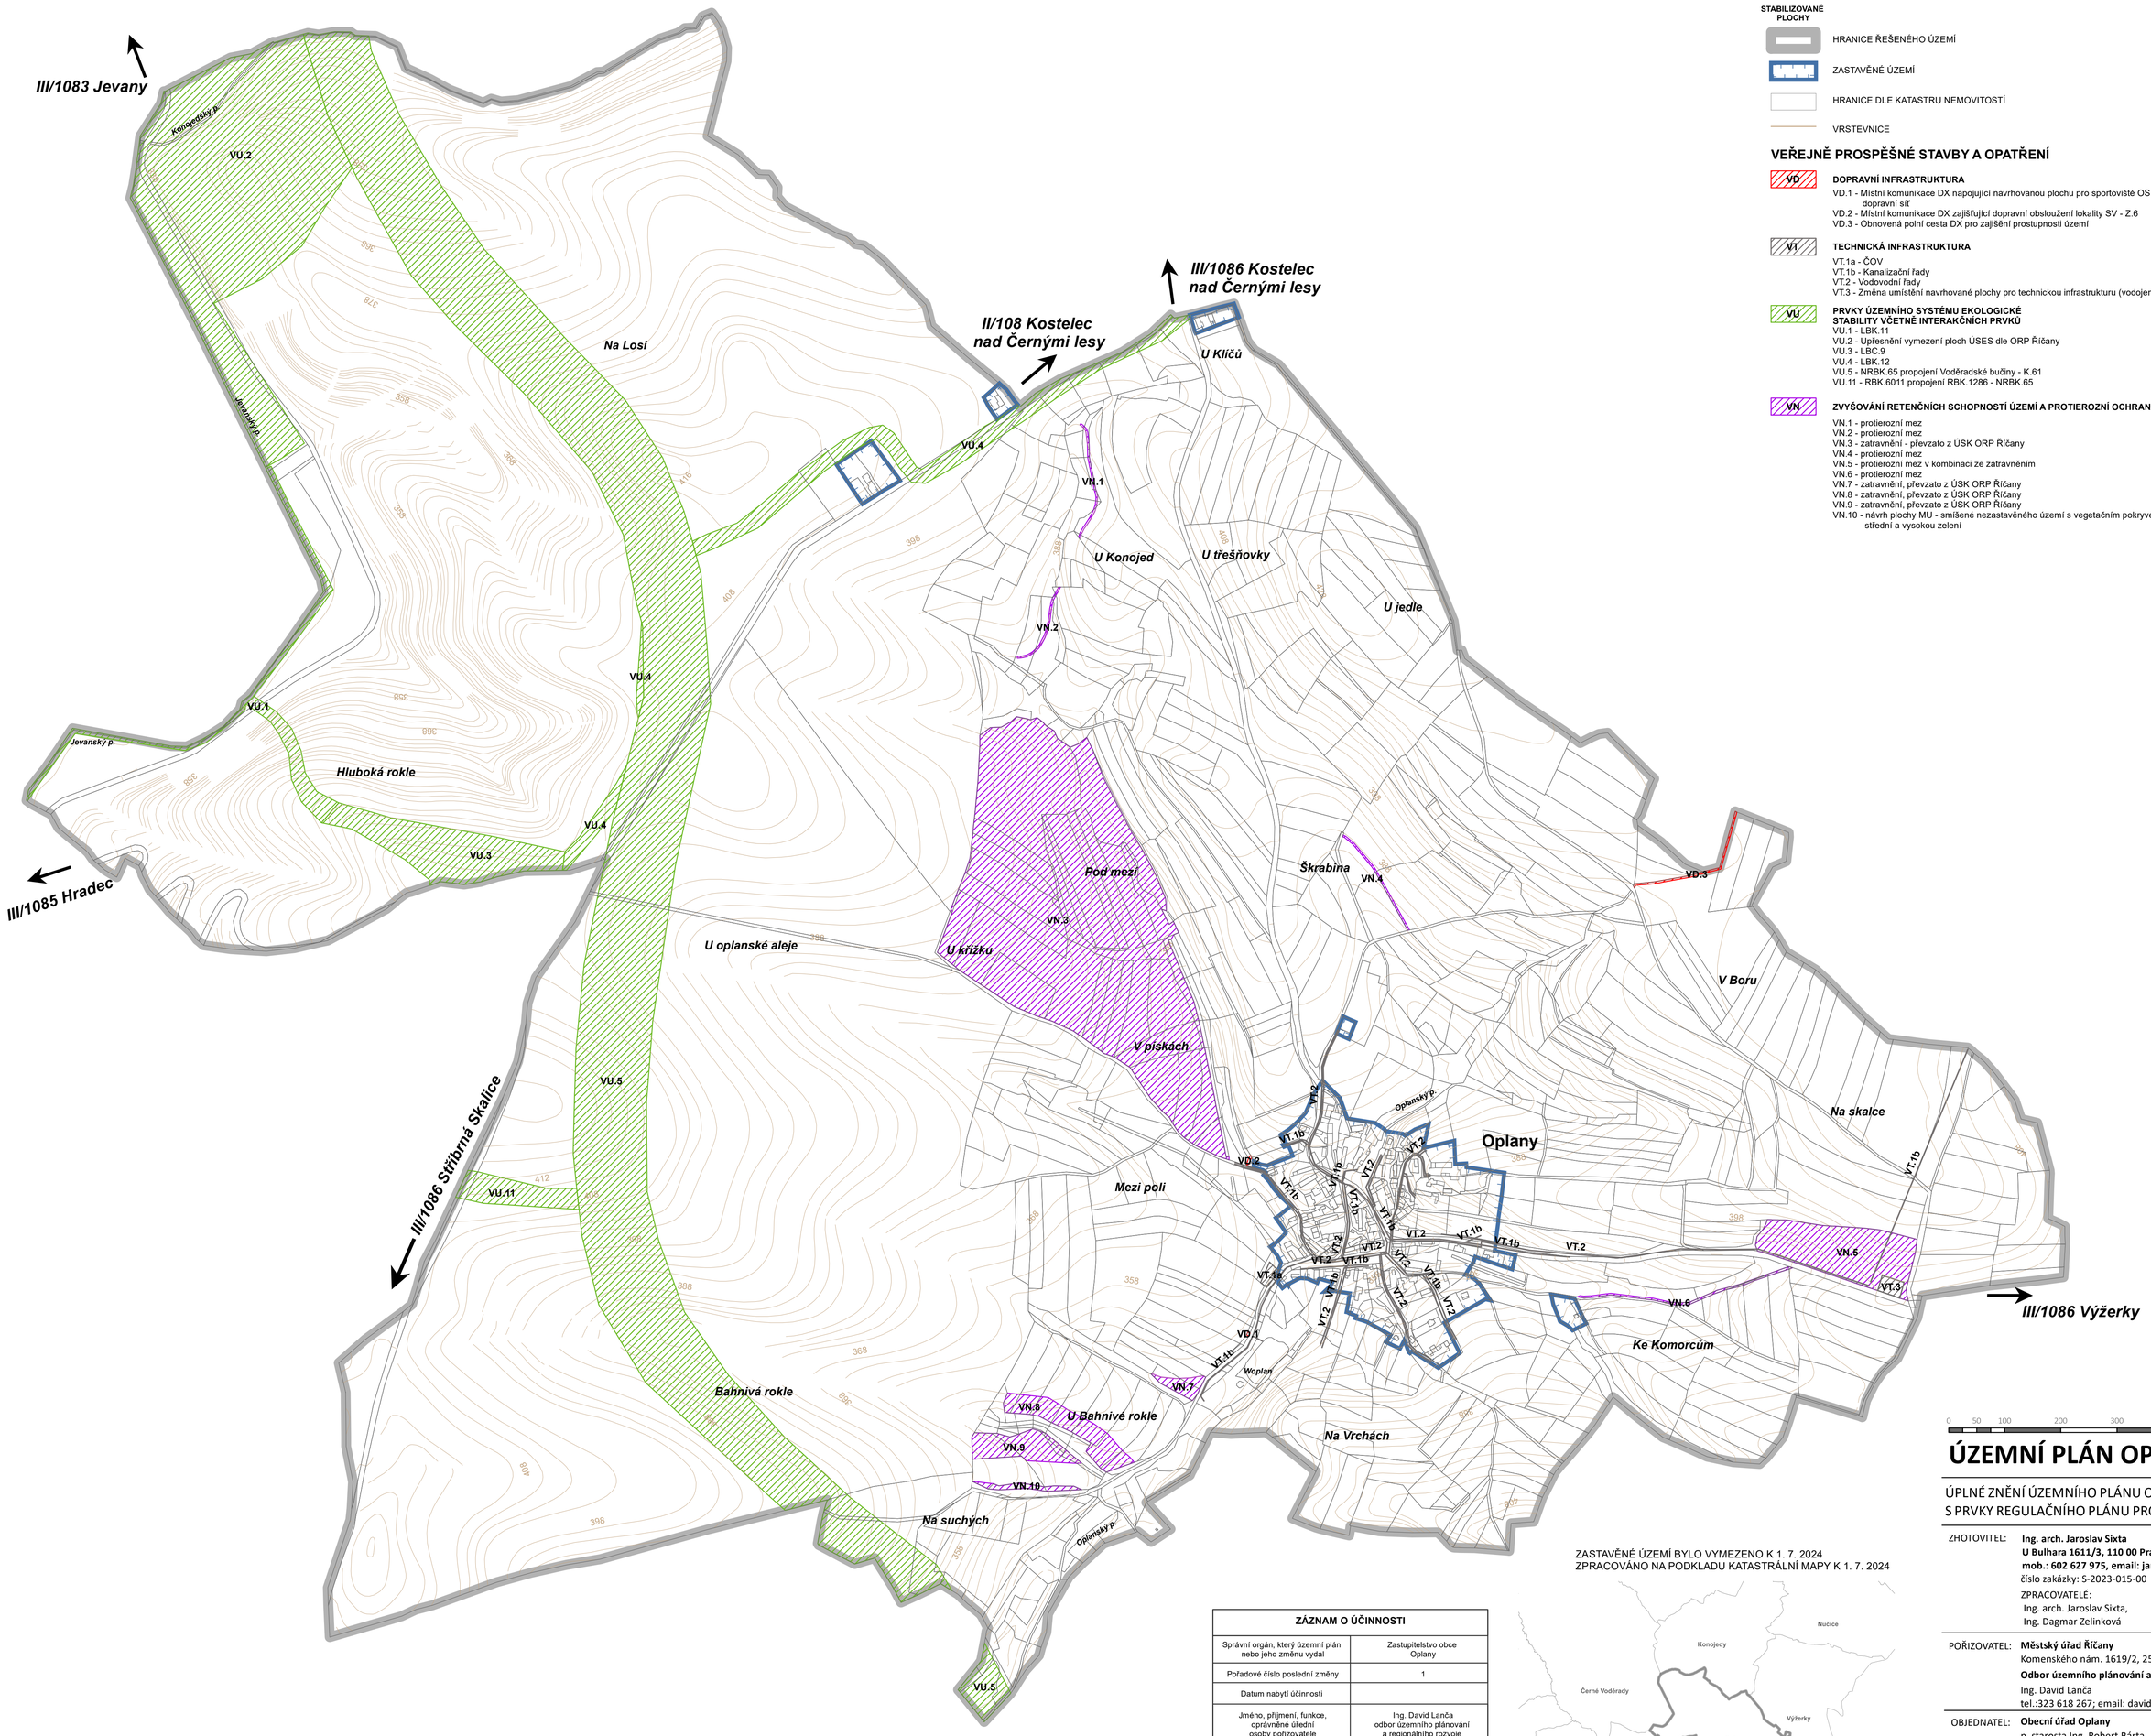

STABILIZOVANÉ PLOCHY

- HRANICE ŘEŠENÉHO ÚZEMÍ
- ZASTAVĚNÉ ÚZEMÍ
- HRANICE DLE KATASTRU NEMOVITOSTÍ
- VRSTEVNICE

VEŘEJNĚ PROSPĚŠNÉ STAVBY A OPATŘENÍ

VD — DOPRAVNÍ INFRASTRUKTURA

VD.1 - Místní komunikace DX napojující navrhovanou plochu pro sportoviště OS na současnou dopravní síť
VD.2 - Místní komunikace DX zajišťující dopravní obsloužení lokality SV - Z.6
VD.3 - Obnovená polní cesta DX pro zajištění prostupnosti území

VT — TECHNICKÁ INFRASTRUKTURA

VT.1a - ČOV
VT.1b - Kanalizační řady
VT.2 - Vodovodní řady
VT.3 - Změna umístění navrhované plochy pro technickou infrastrukturu (vodojem)

VU — PRVKY ÚZEMNÍHO SYSTÉMU EKOLOGICKÉ STABILITY VČETNĚ INTERAKČNÍCH PRVKŮ

VU.1 - LBK.11
VU.2 - Upřesnění vymezení ploch ÚSES dle ORP Říčany
VU.3 - LBC.9
VU.4 - LBK.12
VU.5 - NRBK.65 propojení Voděradské bučiny - K.61
VU.11 - RBK.6011 propojení RBK.1286 - NRBK.65

VN — ZVYŠOVÁNÍ RETENČNÍCH SCHOPNOSTÍ ÚZEMÍ A PROTIEROZNÍ OCHRANA

VN.1 - protierozní mez
VN.2 - protierozní mez
VN.3 - zatravnění - převzato z ÚSK ORP Říčany
VN.4 - protierozní mez
VN.5 - protierozní mez v kombinaci ze zatravněním
VN.6 - protierozní mez
VN.7 - zatravnění, převzato z ÚSK ORP Říčany
VN.8 - zatravnění, převzato z ÚSK ORP Říčany
VN.9 - zatravnění, převzato z ÚSK ORP Říčany
VN.10 - návrh plochy MU - smíšené nezastavěného území s vegetačním pokryvem a střední a vysokou zelení

0 50 100 200 300 400 500 m

ÚZEMNÍ PLÁN OPLANY

ÚPLNÉ ZNĚNÍ ÚZEMNÍHO PLÁNU OPLANY PO ZM Č. 1
S PRVKY REGULAČNÍHO PLÁNU PRO VYDÁNÍ

ZHOTOVITEL: **Ing. arch. Jaroslav Sixta**
U Bulhara 1611/3, 110 00 Praha 1
mob.: 602 627 975, email: jaroslavsixta0@gmail.com
číslo zakázky: S-2023-015-00
ZPRACOVATELÉ:
Ing. arch. Jaroslav Sixta,
Ing. Dagmar Zelinková

POŘIZOVATEL: **Městský úřad Říčany**
Komenského nám. 1619/2, 251 01 Říčany
Odbor územního plánování a regionálního rozvoje
Ing. David Lanča
tel.:323 618 267; email: david.lanca@ricany.cz

OBJEDNATEL: **Obecní úřad Oplany**
p. starosta Ing. Robert Bárta
Oplany 79, 281 63, Kostelec nad Černými lesy
mob.: 724 191 454; email: obec@oplany.cz

NÁZEV A ČÍSLO: **1.4. VÝKRES VEŘEJNĚ PROSPĚŠNÝCH STAVEB, OPATŘENÍ A ASANACÍ**

MĚŘÍTKO:	**1:5 000**	FORMÁT:	**A1+**
DATUM:	**11/2025**	ČÍSLO PARÉ:	

ZASTAVĚNÉ ÚZEMÍ BYLO VYMEZENO K 1. 7. 2024
ZPRACOVÁNO NA PODKLADU KATASTRÁLNÍ MAPY K 1. 7. 2024

ZÁZNAM O ÚČINNOSTI

Správní orgán, který územní plán nebo jeho změnu vydal	Zastupitelstvo obce Oplany
Pořadové číslo poslední změny	1
Datum nabytí účinnosti	
Jméno, příjmení, funkce, oprávněné úřední osoby pořizovatele	Ing. David Lanča odbor územního plánování a regionálního rozvoje Městského úřadu v Říčanech
Otisk úředního razítka a podpis	

MINISTERSTVO PRO MÍSTNÍ ROZVOJ ČR

ZMĚNA Č. 1 ÚZEMNÍHO PLÁNU OPLANY BYLA SPOLUFINANCOVÁNA Z PROSTŘEDKŮ STÁTNÍHO ROZPOČTU ČR, Z PROGRAMU MINISTERSTVA PRO MÍSTNÍ ROZVOJ ČR