
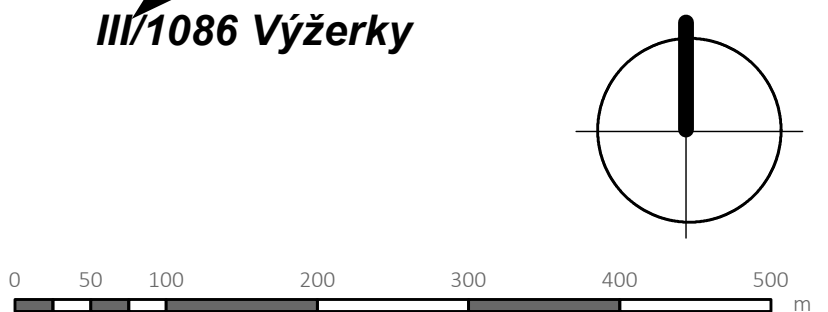


	HŘANICE ŘEŠENÉHO ÚZEMÍ
	HŘANICE ZASTAVĚNÉHO ÚZEMÍ
	HŘANICE DLE KATASTRU NEMOVITOSTÍ
	VRSTEVNICE
	OZNAČENÍ PLOCH ZMĚNOVÝCH
ZÁBORY ZPF A PUPFL	
	ORNÁ PÚDA
	TRVALE TRAVNÍ POROST
	HŘANICE BPEJ kód BPEJ třída ochrany
	INVESTICE DO PŮDY
	MELIORAČNÍ ZAŘÍZENÍ - RECIPIENT ZATRUBNĚNÝ
	MELIORAČNÍ ZAŘÍZENÍ - RECIPIENT OTEVŘENÝ

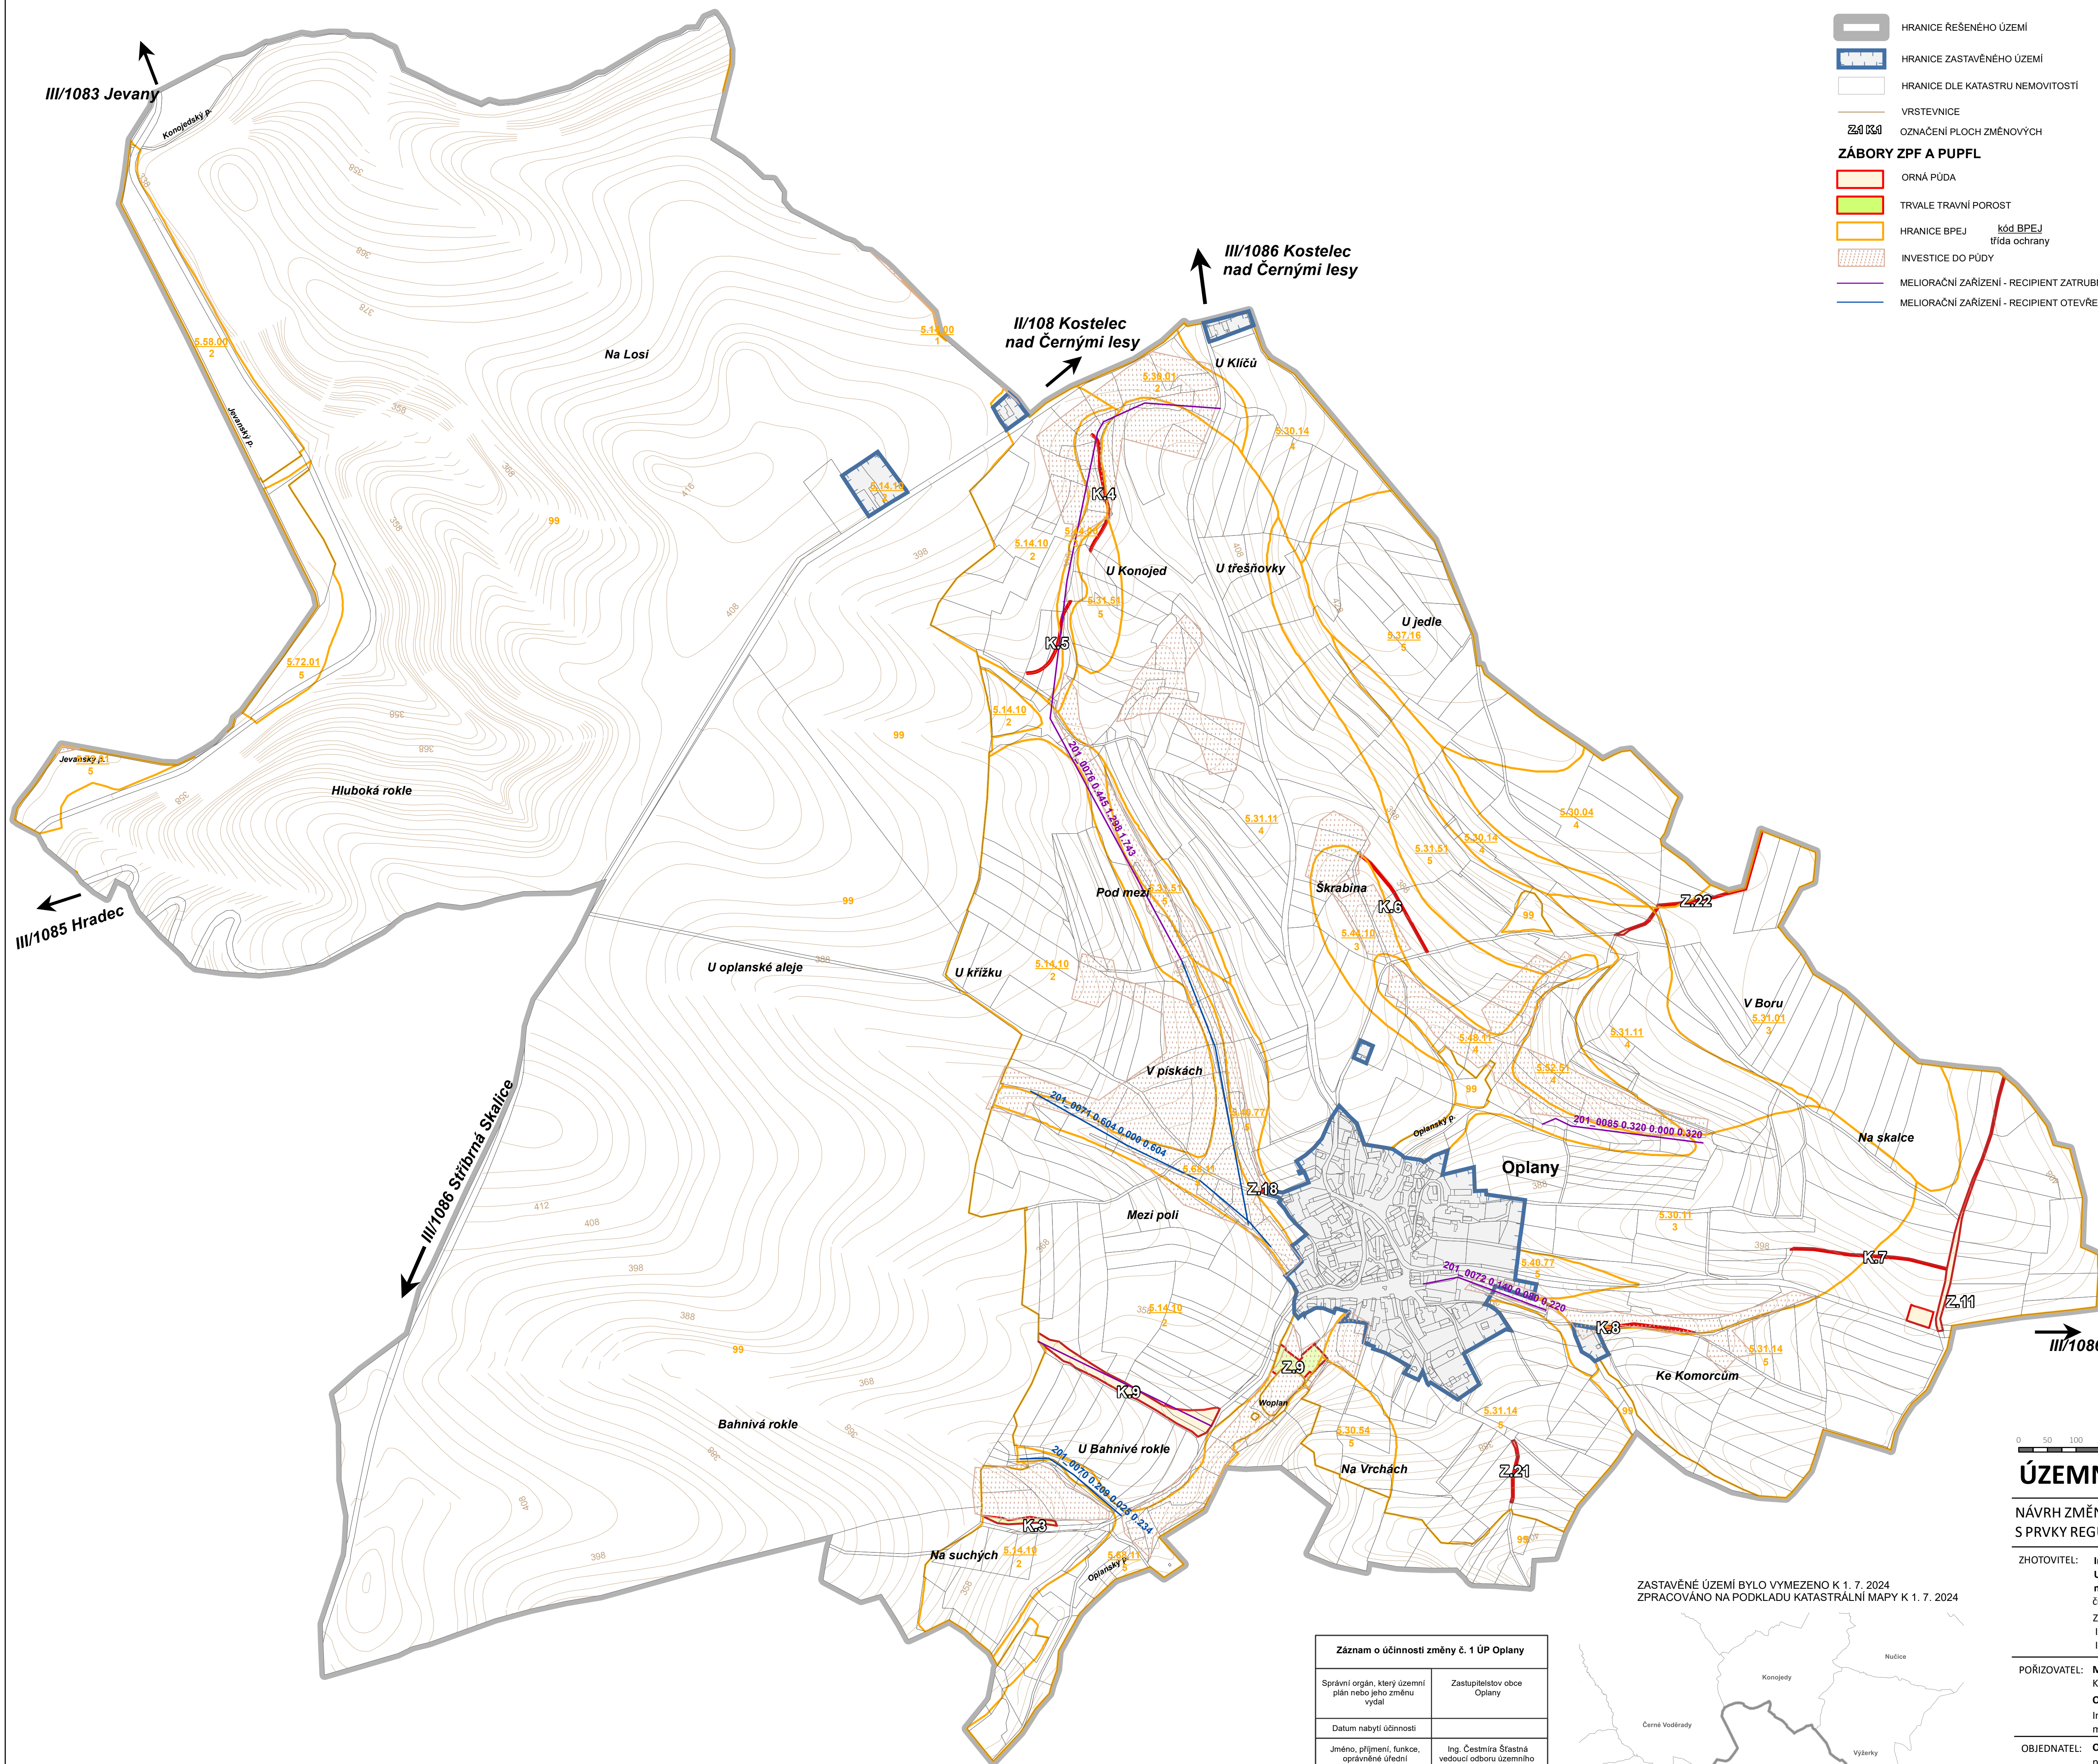

NÁVRH ZMĚNY Č. 1 ÚZEMNÍHO PLÁNU OPLANY S PRVKY REGULAČNÍHO PLÁNU PRO VYDÁNÍ

ZHOTOVITEL: Ing. arch. Jaroslav Sixta
 U Bulhara 1611/3, 110 00 Praha 1
 mob.: 602 627 975, email: jaroslavsixta0@gmail.com
 číslo zakázky: S-2023-015-00

ZPRACOVATELÉ:
 Ing. arch. Jaroslav Sixta,
 Ing. Dagmar Zelinková

POŘIZOVATEL: **Městský úřad Říčany**
Komenského nám. 1619/2, 251 01 Říčany
Odbor územního plánování a regionálního rozvoje
Ing. Čestmíra Štastná
mob.: +06 770 637; email: cestmira.stastna@ricany.cz

OBJEDNATEL: **Obecní úřad Oplany**
p. starosta Ing. Robert Bárta
Oplany 79, 281 63, Kostelec nad Černými lesy
mob.: 724 191 454; email: obec@oplang.cz

NÁZEV
A ČÍSLO:

MĚŘÍTKO: 1:5 000 FORMÁT: A1+

DATUM: 07/2025 ČÍSLO PARÉ:

Záznam o účinnosti změny § 1 ÚP Oplany	
Správní orgán, který územní plán nebo jeho změnu vydal	Zastupitelstvo obce Oplany
Datum nabytí účinnosti	
Jméno, příjmení, funkce, správné úřední osoby pořizovatele	Ing. Čestmír Štrasná vedoucí odboru územního plánování a regionálního rozvoje Městského úřadu v Říčanech
Otisk úředního razítka a podpis	

