# Změna č. 1 ÚP Oplany

## *1.3 Koncepce veřejné infrastruktury - dopravní a technické vybavení*

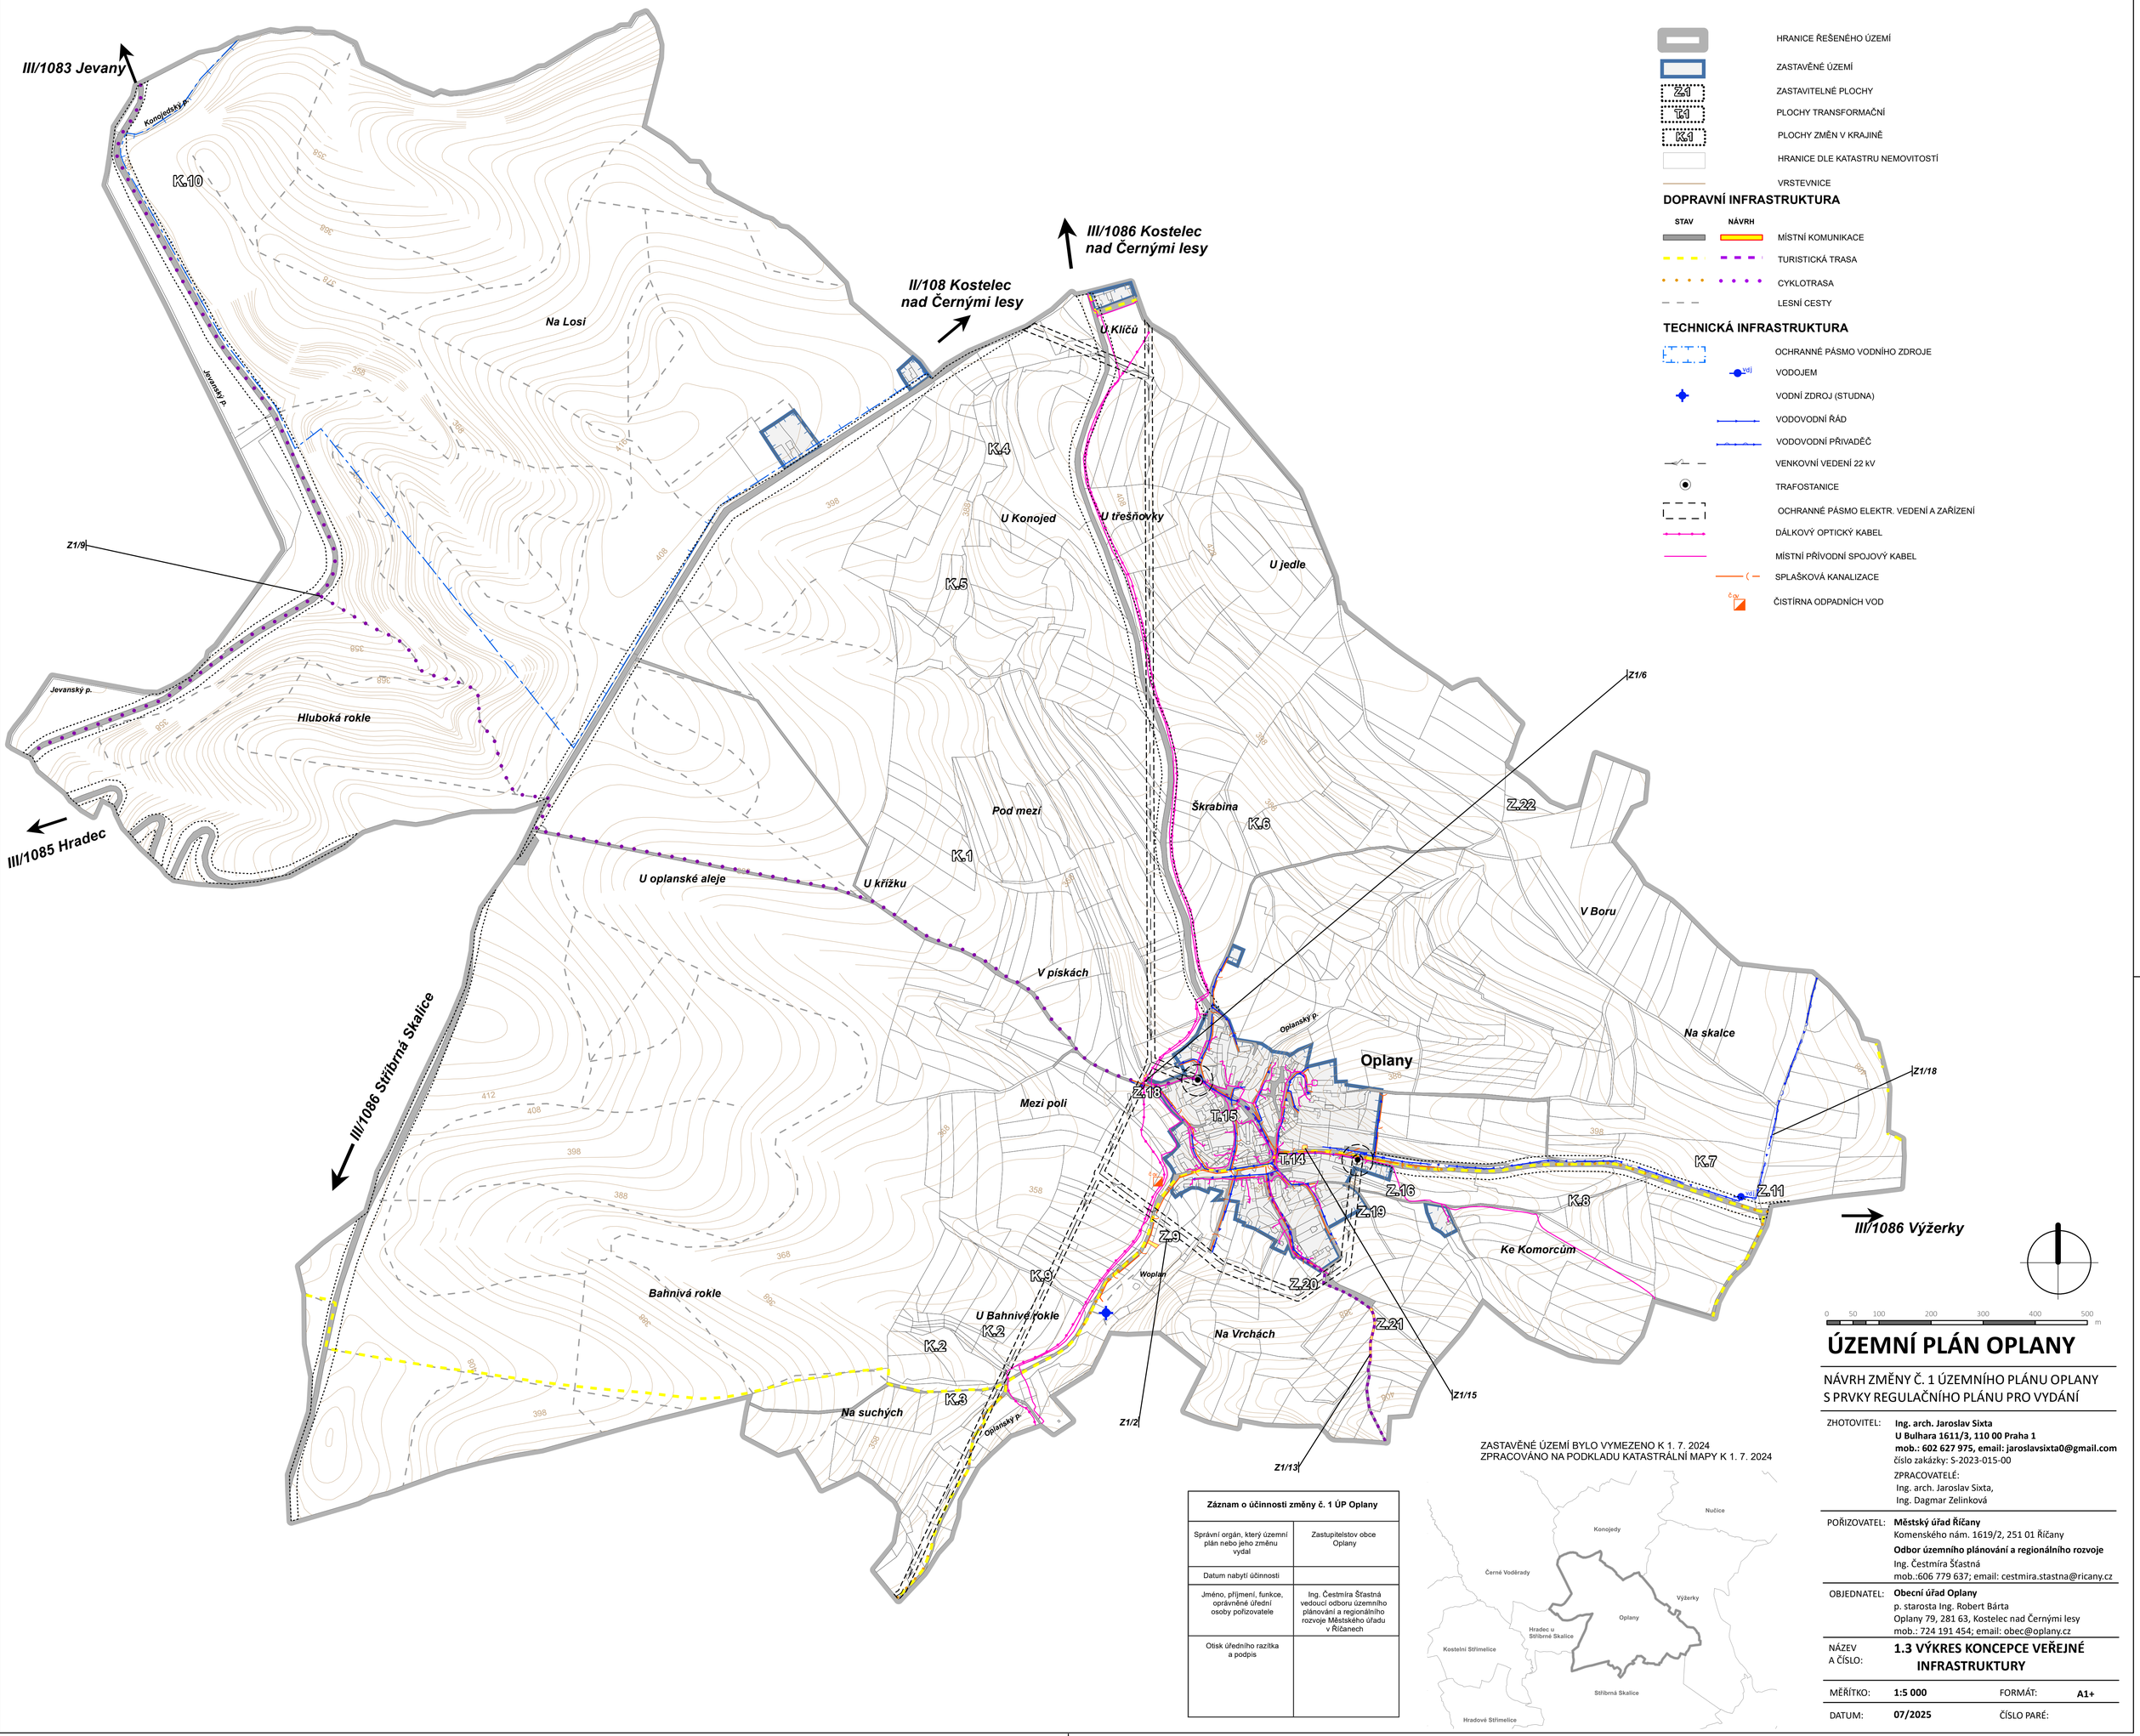


ZASTAVĚNÉ ÚZEMÍ BYLO VYMEZENO K 1. 7. 2024
ZPRACOVÁNO NA PODKLADU KATASTRÁLNÍ MAPY K 1. 7. 2024

| Záznam o účinnosti změny č. 1 ÚP Oplany | |
|---|---|
| Správní orgán, který územní plán nebo jeho změnu vydal | Zastupitelstvo obce Oplany |
| Datum nabytí účinnosti | |
| Jméno, příjmení, funkce, oprávněné úřední osoby pořizovatele | Ing. Čestmíra Šťastná vedoucí odboru územního plánování a regionálního rozvoje Městského úřadu v Říčanech |
| Otisk úředního razítka a podpis | |

# ÚZEMNÍ PLÁN OPLANY

NÁVRH ZMĚNY Č. 1 ÚZEMNÍHO PLÁNU OPLANY
S PRVKY REGULAČNÍHO PLÁNU PRO VYDÁNÍ


ZHOTOVITEL: **Ing. arch. Jaroslav Sixta**
**U Bulhara 1611/3, 110 00 Praha 1**
**mob.: 602 627 975, email: jaroslavsixta0@gmail.com**
číslo zakázky: S-2023-015-00
ZPRACOVATELÉ:
Ing. arch. Jaroslav Sixta,
Ing. Dagmar Zelinková

POŘIZOVATEL: **Městský úřad Říčany**
Komenského nám. 1619/2, 251 01 Říčany
**Odbor územního plánování a regionálního rozvoje**
Ing. Čestmíra Šťastná
mob.:606 779 637; email: cestmira.stastna@ricany.cz

OBJEDNATEL: **Obecní úřad Oplany**
p. starosta Ing. Robert Bárta
Oplany 79, 281 63, Kostelec nad Černými lesy
mob.: 724 191 454; email: obec@oplany.cz


NÁZEV A ČÍSLO: **1.3 VÝKRES KONCEPCE VEŘEJNÉ INFRASTRUKTURY**

MĚŘÍTKO: **1:5 000** FORMÁT: **A1+**

DATUM: **07/2025** ČÍSLO PARÉ: